



ANEXO VI

Tipos de vegetación y uso de suelo ocupados por el Proyecto

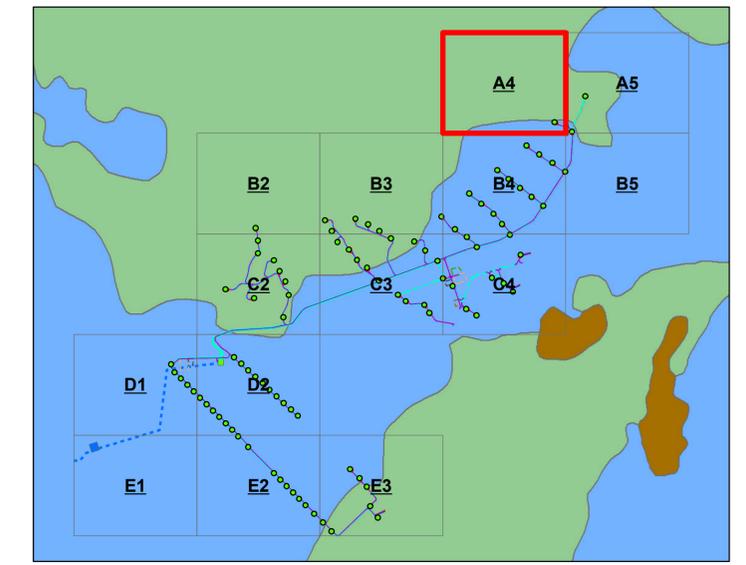

- Cuadrícula general
 - Aerogeneradores (pedestal) - permanente
 - Plataformas de Izaje aerogeneradores (permanente) - permanente
 - Plataformas de Izaje auxiliares - temporal
 - Caminos - permanente
 - Campamento - temporal
 - Planta de concreto - temporal
 - Almacenamiento, patio de armado e instalación de faenas - temporal
 - Caminos torres meteorológicas - permanente
 - Trincheras torres meteorológicas - temporal
 - Plataformas de Izaje torres meteorológicas - permanente
 - Cimentaciones torres meteorológicas - temporal
 - Área de operación y mantenimiento - permanente
 - Trincheras sistema colector de media tensión - temporal
 - Línea transmisión - permanente (postes) y temporal (preparación del sitio)
 - Subestación de interconexión - permanente
 - Subestación de elevación - permanente
 - Cimentaciones aerogeneradores - temporal
 - Caminos - temporal
 - Cajas de conexión - temporal
- Tipo de vegetación**
- Manejo agrícola, pecuario y forestal (plantaciones)
 - Matorral desértico microfilo
 - Matorral roseto filo



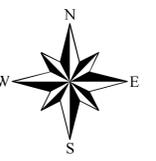


ANEXO VI

Tipos de vegetación y uso de suelo ocupados por el Proyecto



-  Cuadrícula general
 -  Aerogeneradores (pedestal) - permanente
 -  Plataformas de Izaje aerogeneradores (permanente) - permanente
 -  Plataformas de Izaje auxiliares - temporal
 -  Caminos - permanente
 -  Campamento - temporal
 -  Planta de concreto - temporal
 -  Almacenamiento, patio de armado e instalación de faenas - temporal
 -  Caminos torres meteorológicas - permanente
 -  Trincheras torres meteorológicas - temporal
 -  Plataformas de Izaje torres meteorológicas - permanente
 -  Cimentaciones torres meteorológicas - temporal
 -  Área de operación y mantenimiento - permanente
 -  Trincheras sistema colector de media tensión - temporal
 -  Línea transmisión - permanente (postes) y temporal (preparación del sitio)
 -  Subestación de interconexión - permanente
 -  Subestación de elevación - permanente
 -  Cimentaciones aerogeneradores - temporal
 -  Caminos - temporal
 -  Cajas de conexión - temporal
- Tipo de vegetación**
-  Manejo agrícola, pecuario y forestal (plantaciones)
 -  Matorral desértico microfilo
 -  Matorral rosetofilo

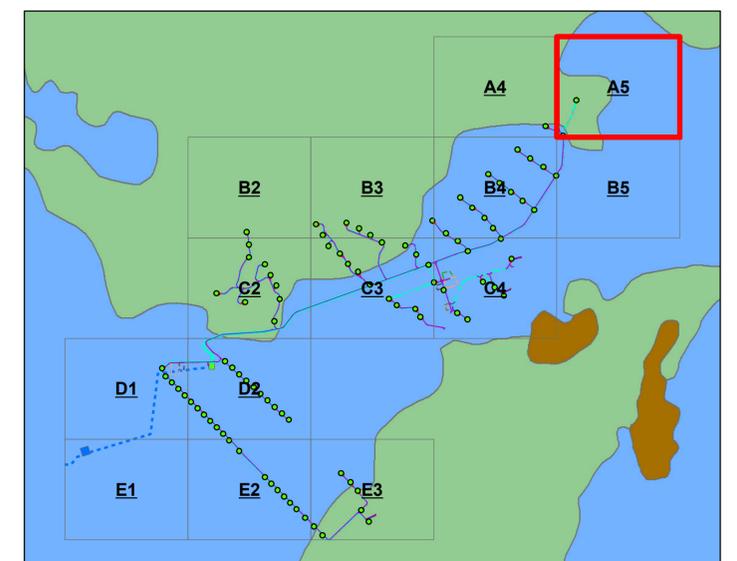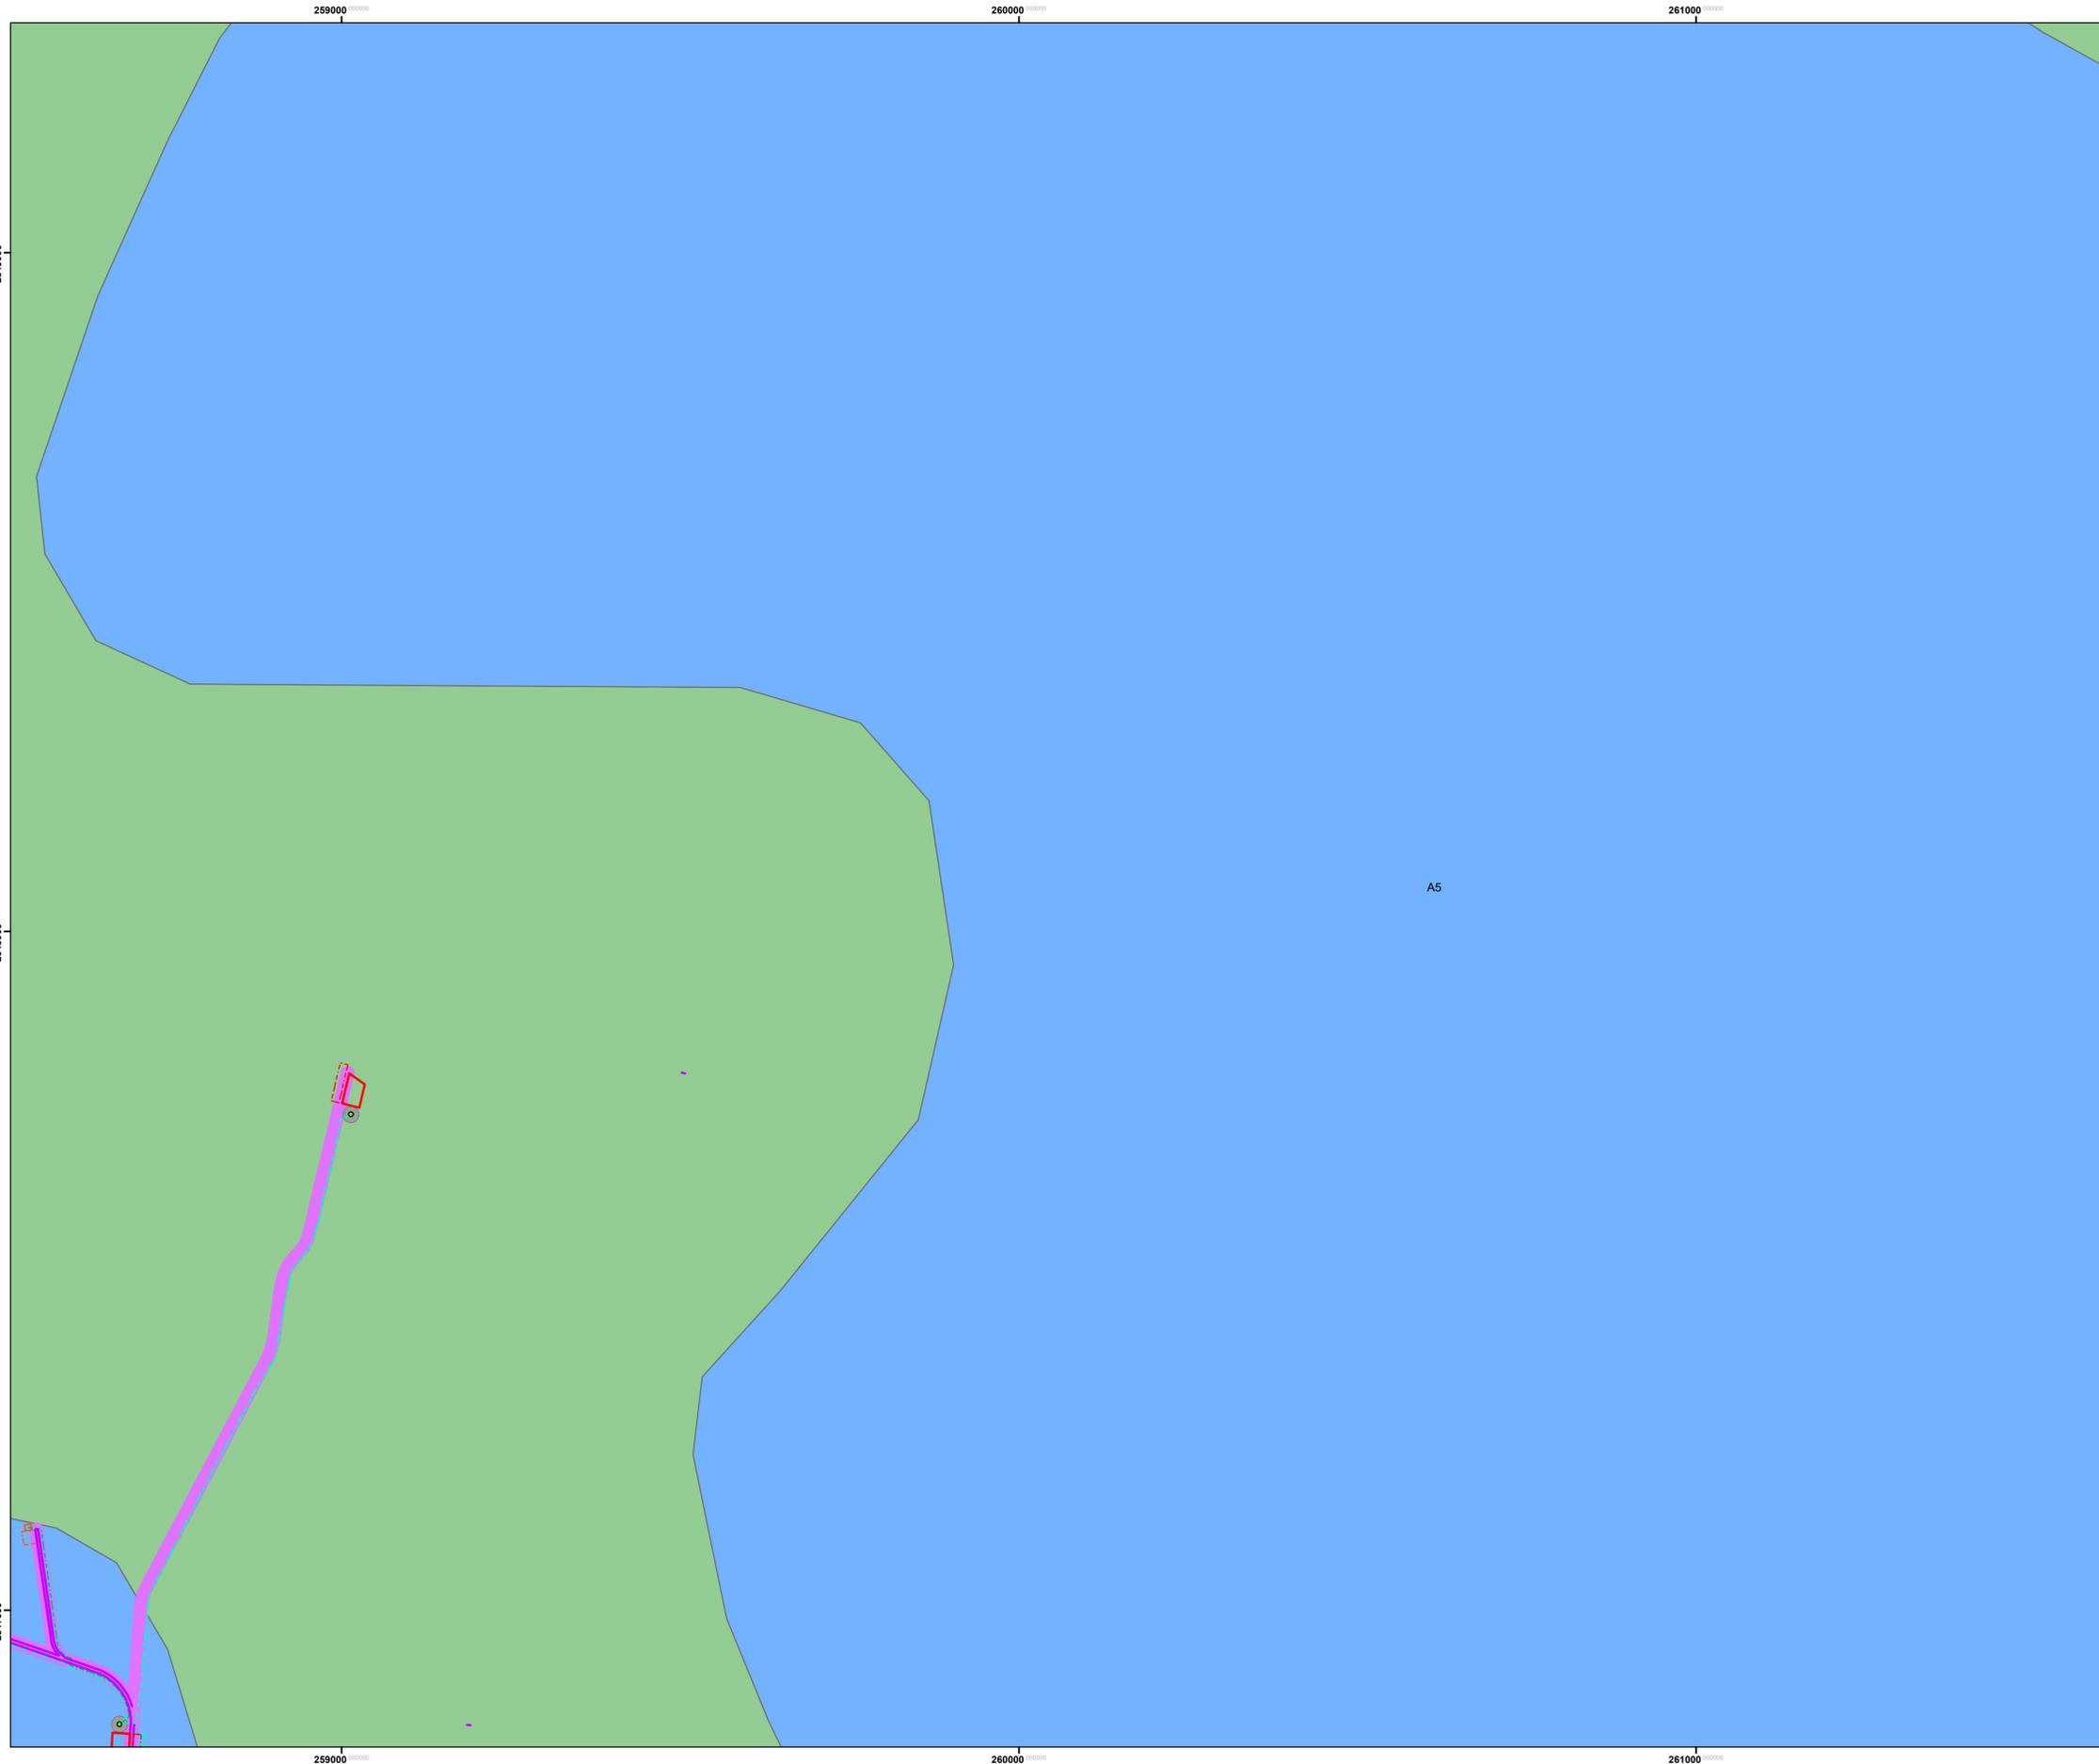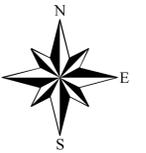

250000

251000



252000

ANEXO VI

Tipos de vegetación y uso de suelo ocupados por el Proyecto



- Cuadrícula general
 - Aerogeneradores (pedestal) - permanente
 - Plataformas de Izaje aerogeneradores (permanente) - permanente
 - Plataformas de Izaje auxiliares - temporal
 - Caminos - permanente
 - Campamento - temporal
 - Planta de concreto - temporal
 - Almacenamiento, patio de armado e instalación de faenas - temporal
 - Caminos torres meteorológicas - permanente
 - Trincheras torres meteorológicas - temporal
 - Plataformas de Izaje torres meteorológicas - permanente
 - Cimentaciones torres meteorológicas - temporal
 - Área de operación y mantenimiento - permanente
 - Trincheras sistema colector de media tensión - temporal
 - Línea transmisión - permanente (postes) y temporal (preparación del sitio)
 - Subestación de interconexión - permanente
 - Subestación de elevación - permanente
 - Cimentaciones aerogeneradores - temporal
 - Caminos - temporal
 - Cajas de conexión - temporal
- Tipo de vegetación**
- Manejo agrícola, pecuario y forestal (plantaciones)
 - Matorral desértico microfilo
 - Matorral rosetofoilo

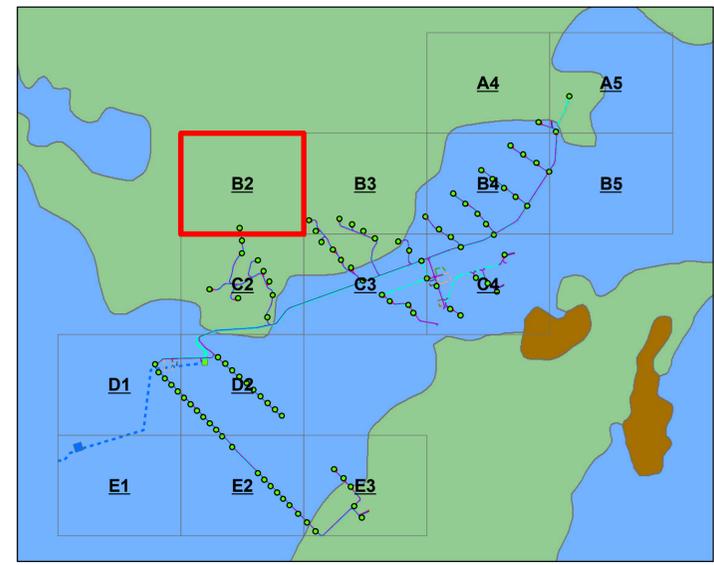 

250000

251000

252000

2846000

2846000

2846000




2846000

ANEXO VI

Tipos de vegetación y uso de suelo ocupados por el Proyecto



-  Cuadrícula general
 -  Aerogeneradores (pedestal) - permanente
 -  Plataformas de Izaje aerogeneradores (permanente) - permanente
 -  Plataformas de Izaje auxiliares - temporal
 -  Caminos - permanente
 -  Campamento - temporal
 -  Planta de concreto - temporal
 -  Almacenamiento, patio de armado e instalación de faenas - temporal
 -  Caminos torres meteorológicas - permanente
 -  Trincheras torres meteorológicas - temporal
 -  Plataformas de Izaje torres meteorológicas - permanente
 -  Cimentaciones torres meteorológicas - temporal
 -  Área de operación y mantenimiento - permanente
 -  Trincheras sistema colector de media tensión - temporal
 -  Línea transmisión - permanente (postes) y temporal (preparación del sitio)
 -  Subestación de interconexión - permanente
 -  Subestación de elevación - permanente
 -  Cimentaciones aerogeneradores - temporal
 -  Caminos - temporal
 -  Cajas de conexión - temporal
- Tipo de vegetación**
-  Manejo agrícola, pecuario y forestal (plantaciones)
 -  Matorral desértico microfilo
 -  Matorral rosetofilo

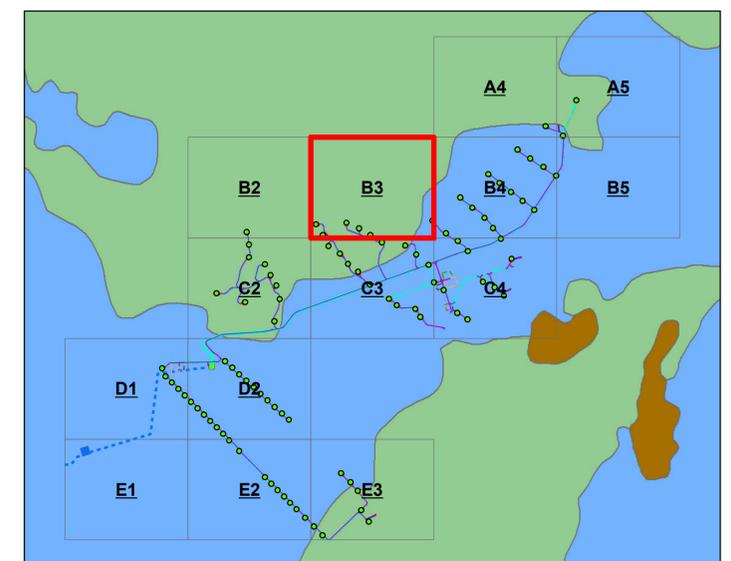
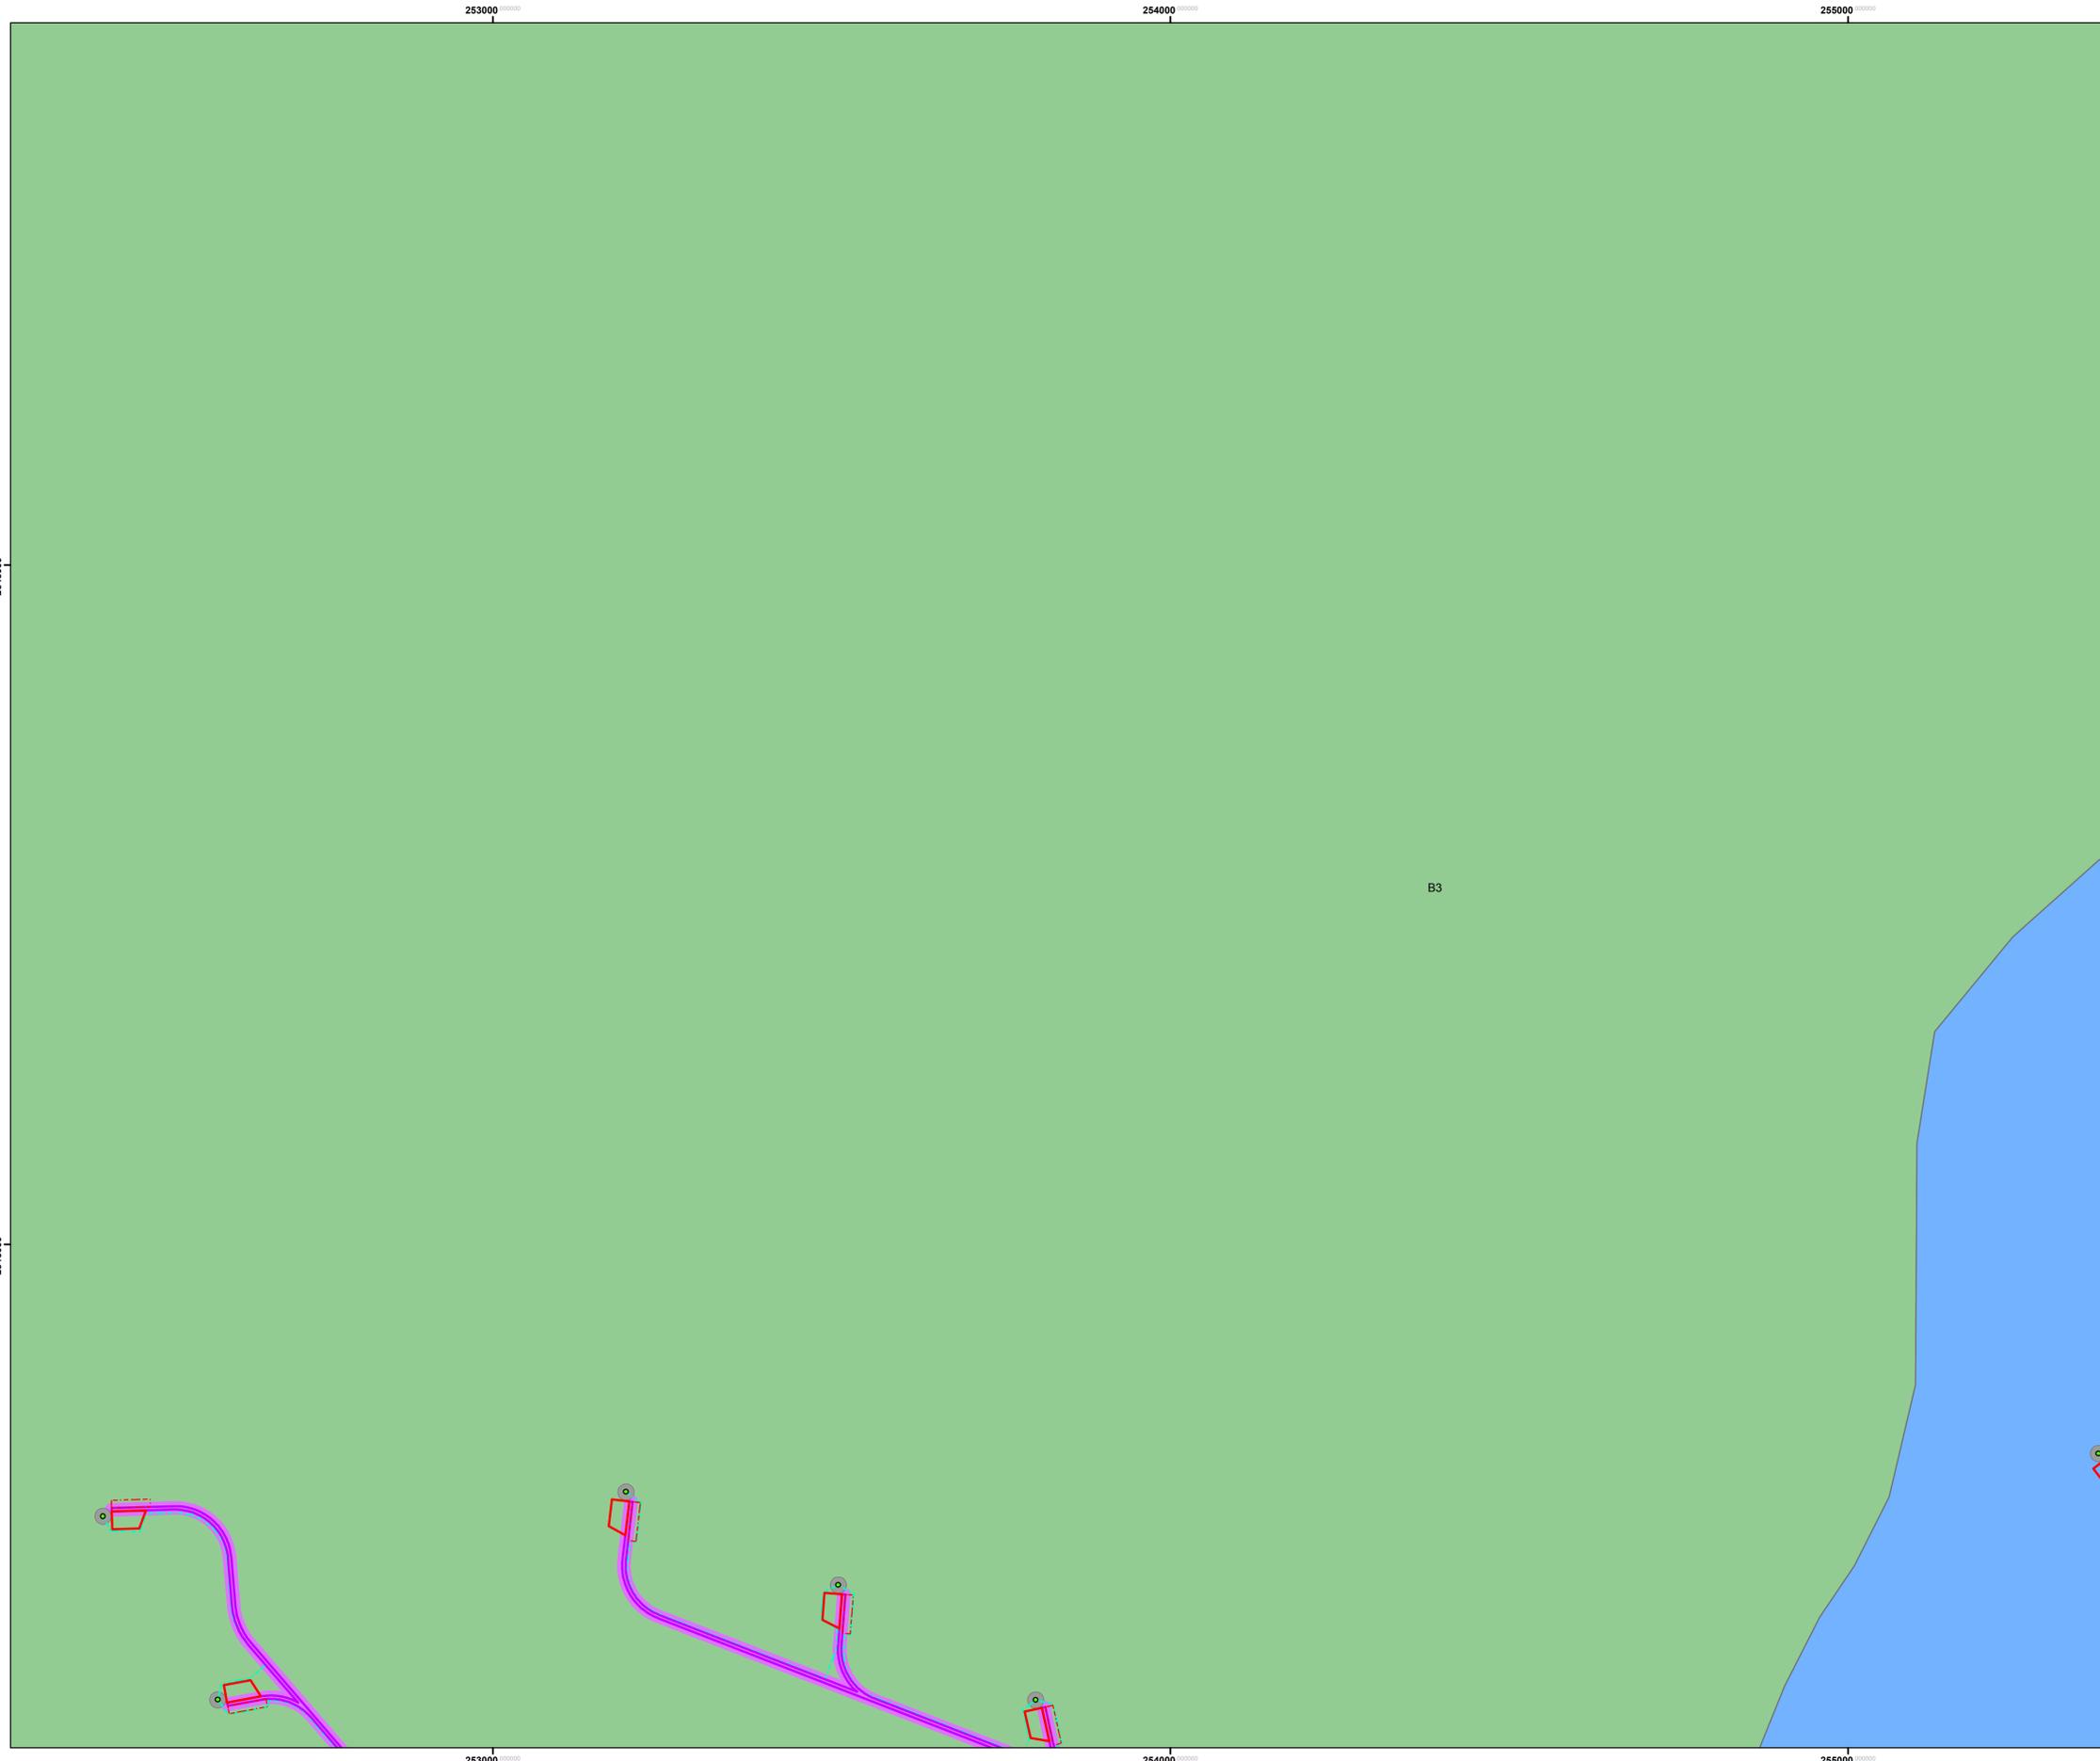
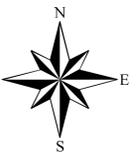


ANEXO VI

Tipos de vegetación y uso de suelo ocupados por el Proyecto



-  Cuadrícula general
 -  Aerogeneradores (pedestal) - permanente
 -  Plataformas de Izaje aerogeneradores (permanente) - permanente
 -  Plataformas de Izaje auxiliares - temporal
 -  Caminos - permanente
 -  Campamento - temporal
 -  Planta de concreto - temporal
 -  Almacenamiento, patio de armado e instalación de faenas - temporal
 -  Caminos torres meteorológicas - permanente
 -  Trincheras torres meteorológicas - temporal
 -  Plataformas de Izaje torres meteorológicas - permanente
 -  Cimentaciones torres meteorológicas - temporal
 -  Área de operación y mantenimiento - permanente
 -  Trincheras sistema colector de media tensión - temporal
 -  Línea transmisión - permanente (postes) y temporal (preparación del sitio)
 -  Subestación de interconexión - permanente
 -  Subestación de elevación - permanente
 -  Cimentaciones aerogeneradores - temporal
 -  Caminos - temporal
 -  Cajas de conexión - temporal
- Tipo de vegetación**
-  Manejo agrícola, pecuario y forestal (plantaciones)
 -  Matorral desértico microfilo
 -  Matorral roseto fillo

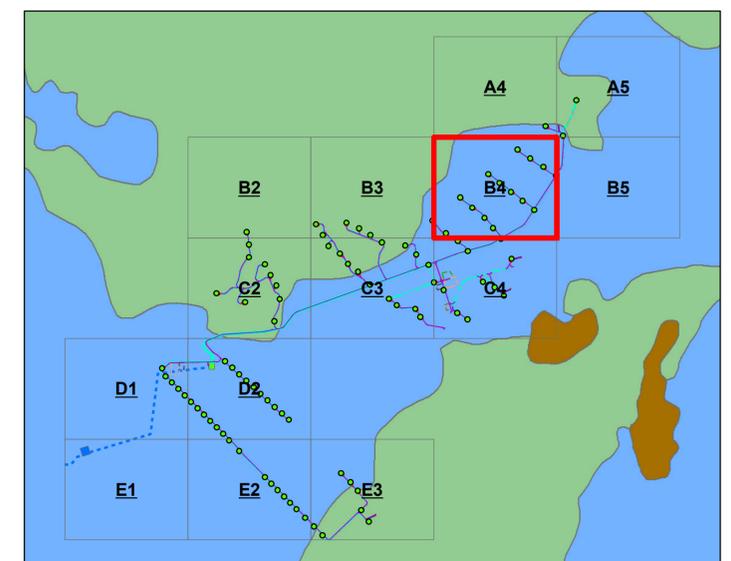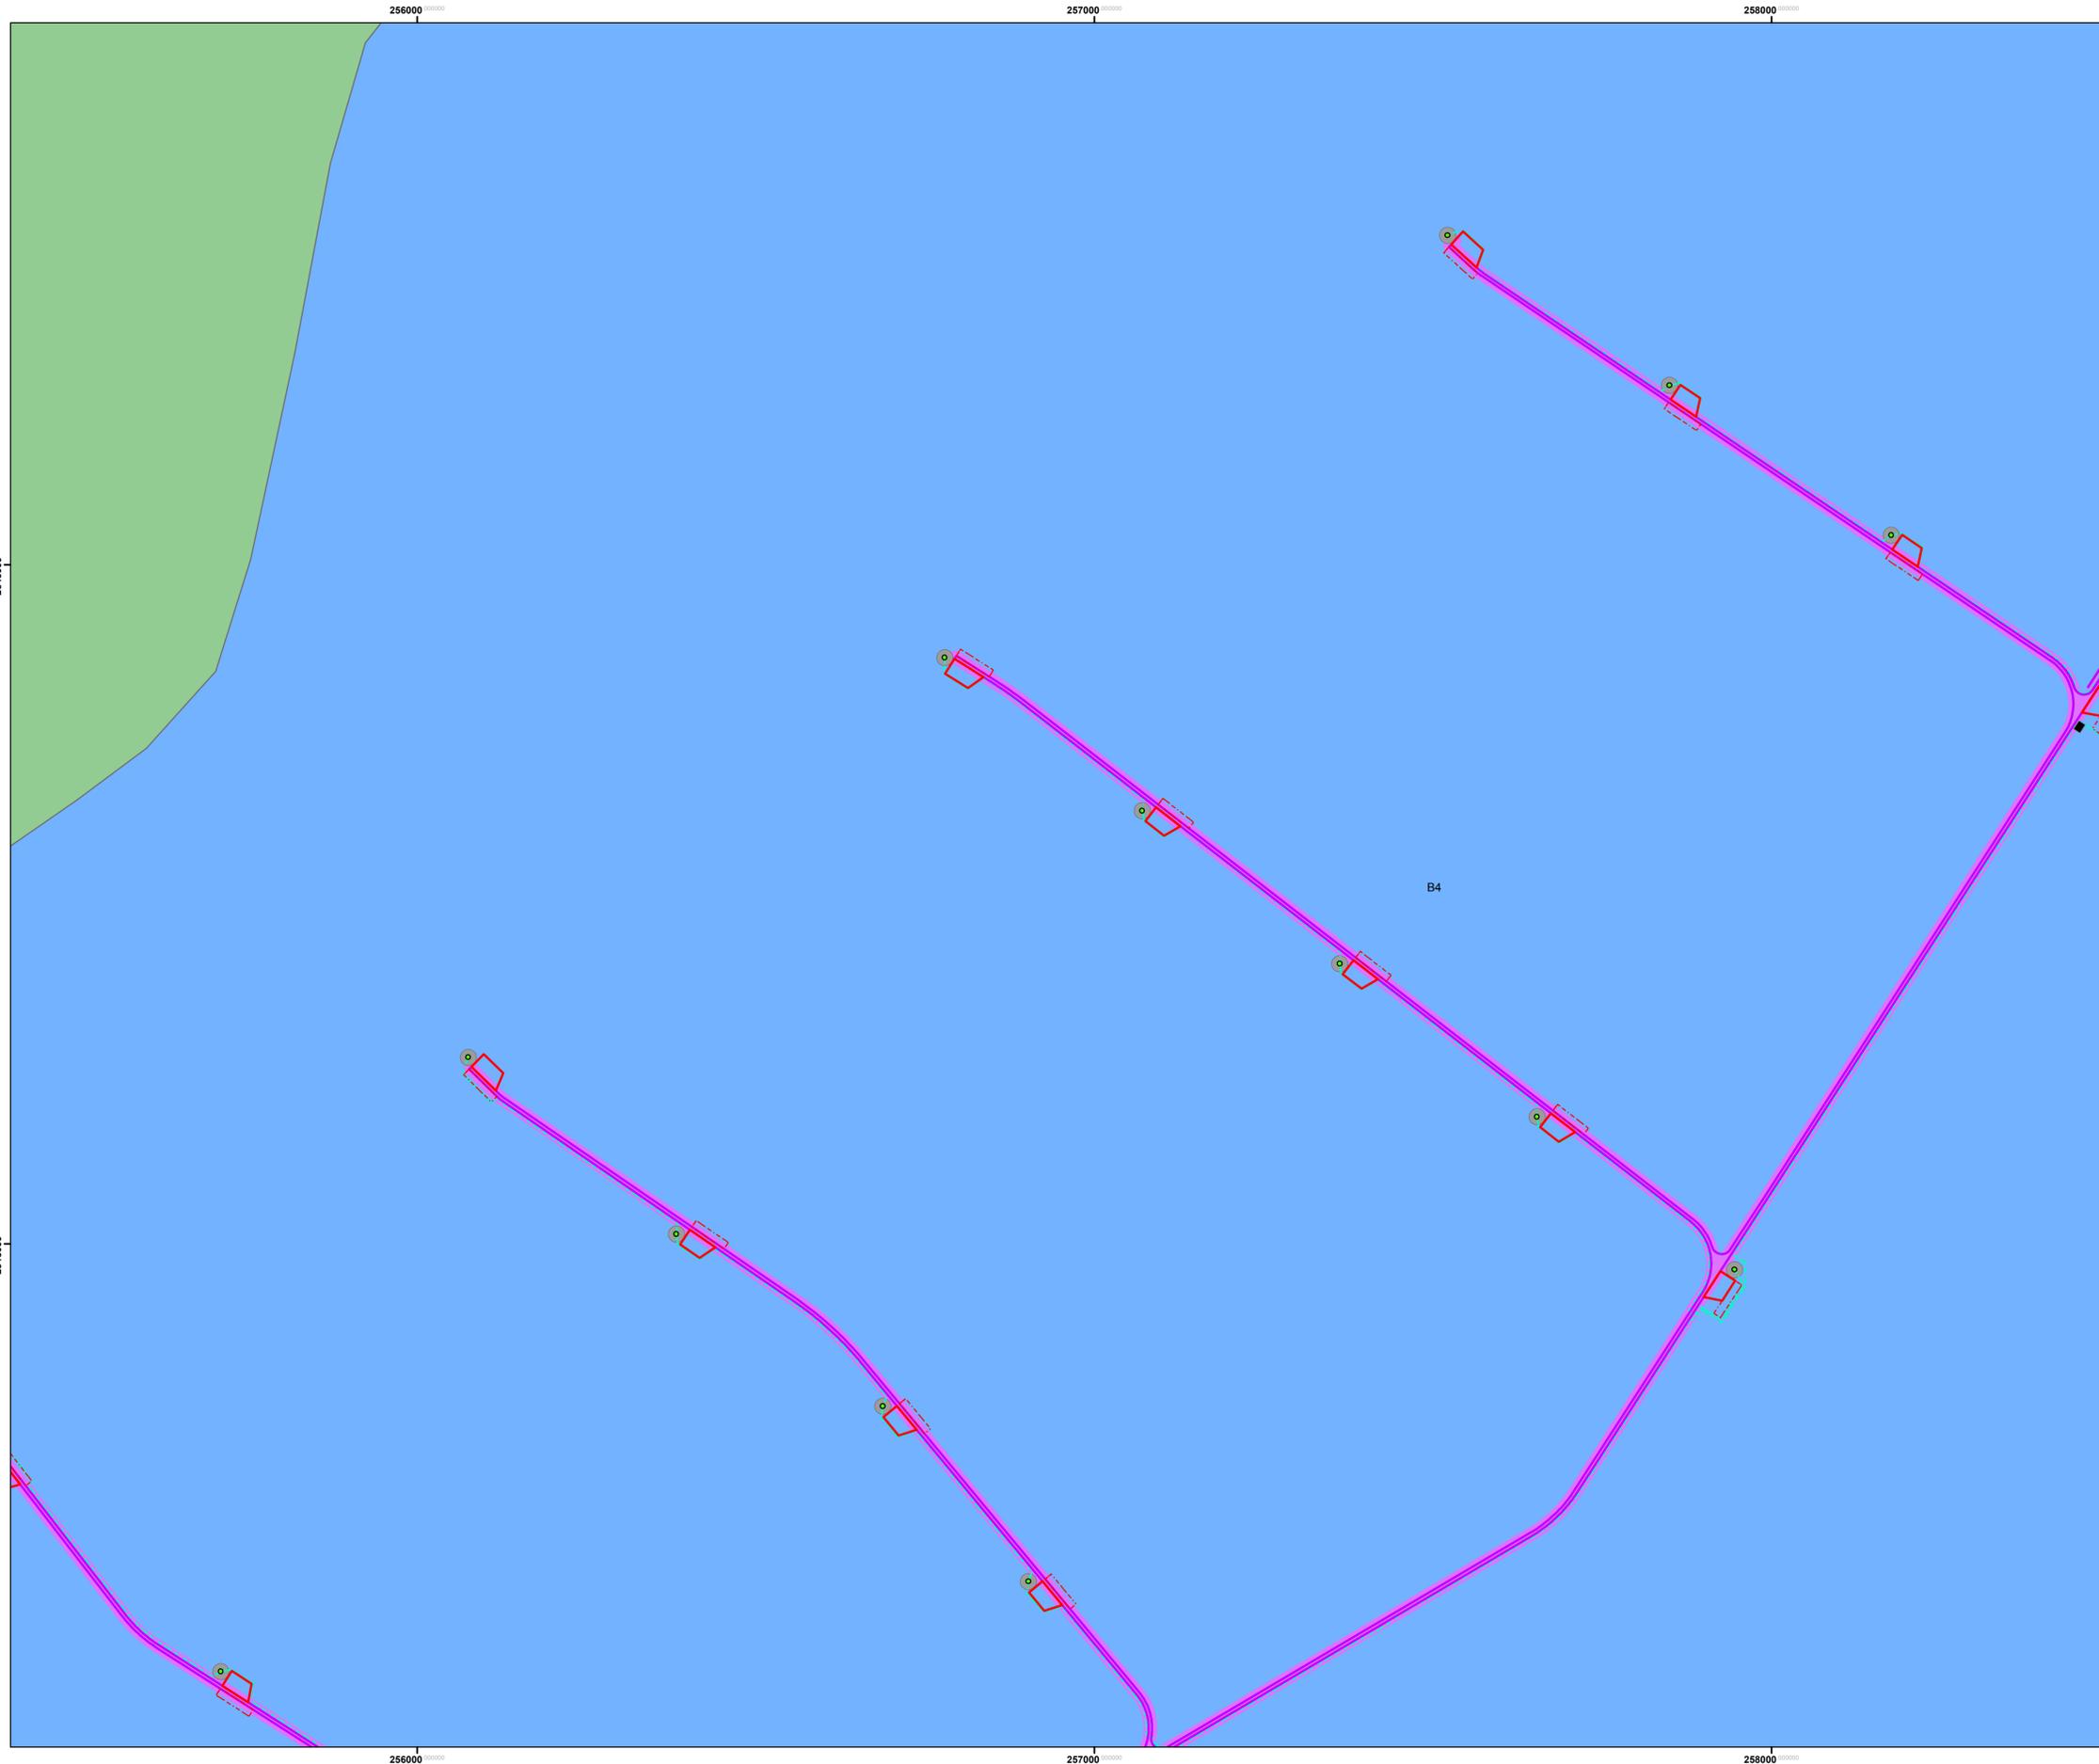
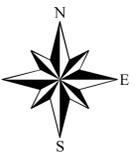


ANEXO VI

Tipos de vegetación y uso de suelo ocupados por el Proyecto




-  Cuadrícula general
 -  Aerogeneradores (pedestal) - permanente
 -  Plataformas de Izaje aerogeneradores (permanente) - permanente
 -  Plataformas de Izaje auxiliares - temporal
 -  Caminos - permanente
 -  Campamento - temporal
 -  Planta de concreto - temporal
 -  Almacenamiento, patio de armado e instalación de faenas - temporal
 -  Caminos torres meteorológicas - permanente
 -  Trincheras torres meteorológicas - temporal
 -  Plataformas de Izaje torres meteorológicas - permanente
 -  Cimentaciones torres meteorológicas - temporal
 -  Área de operación y mantenimiento - permanente
 -  Trincheras sistema colector de media tensión - temporal
 -  Línea transmisión - permanente (postes) y temporal (preparación del sitio)
 -  Subestación de interconexión - permanente
 -  Subestación de elevación - permanente
 -  Cimentaciones aerogeneradores - temporal
 -  Caminos - temporal
 -  Cajas de conexión - temporal
- Tipo de vegetación**
-  Manejo agrícola, pecuario y forestal (plantaciones)
 -  Matorral desértico microfilo
 -  Matorral roseto filo

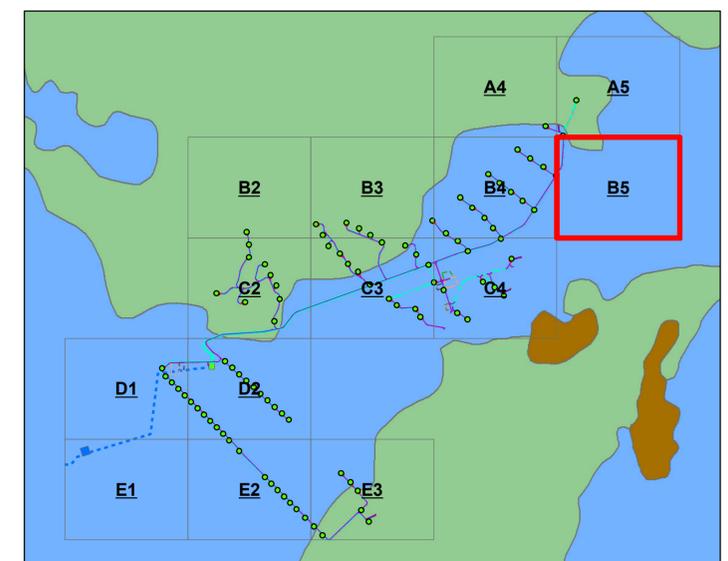
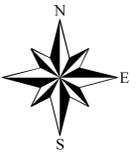


ANEXO VI

Tipos de vegetación y uso de suelo ocupados por el Proyecto

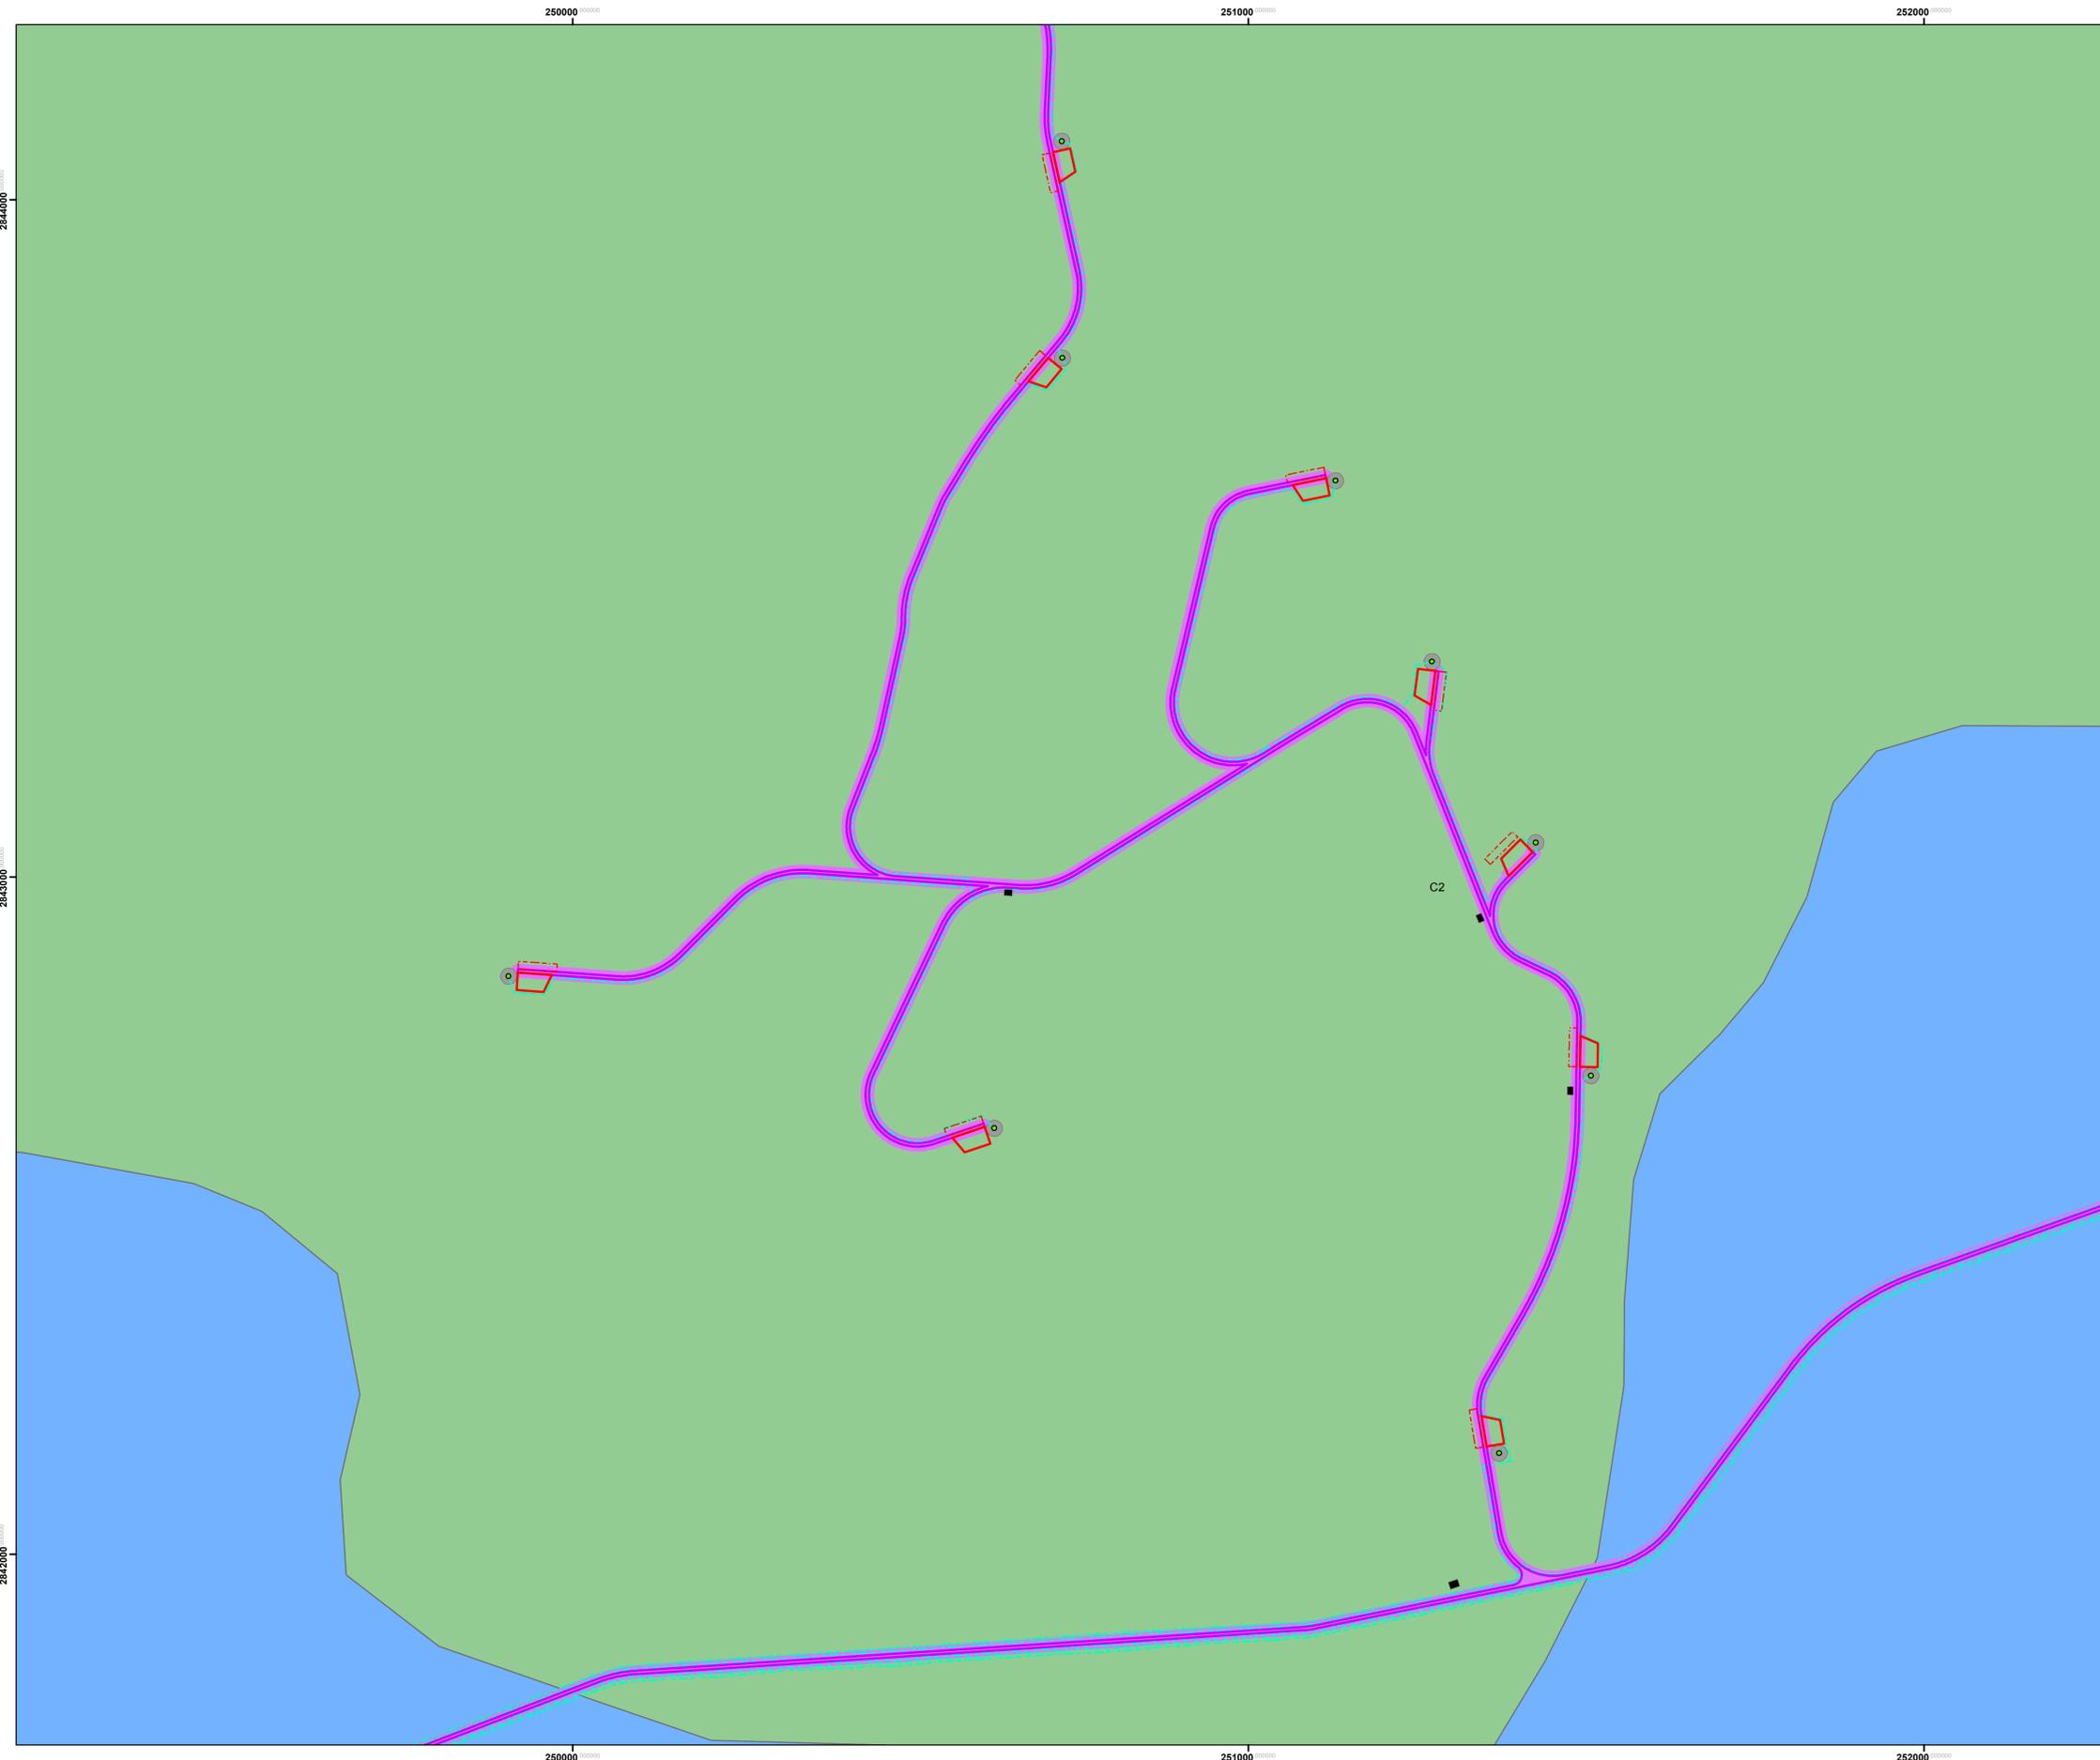


- Cuadrícula general
 - Aerogeneradores (pedestal) - permanente
 - Plataformas de Izaje aerogeneradores (permanente) - permanente
 - Plataformas de Izaje auxiliares - temporal
 - Caminos - permanente
 - Campamento - temporal
 - Planta de concreto - temporal
 - Almacenamiento, patio de armado e instalación de faenas - temporal
 - Caminos torres meteorológicas - permanente
 - Trincheras torres meteorológicas - temporal
 - Plataformas de Izaje torres meteorológicas - permanente
 - Cimentaciones torres meteorológicas - temporal
 - Área de operación y mantenimiento - permanente
 - Trincheras sistema colector de media tensión - temporal
 - Línea transmisión - permanente (postes) y temporal (preparación del sitio)
 - Subestación de interconexión - permanente
 - Subestación de elevación - permanente
 - Cimentaciones aerogeneradores - temporal
 - Caminos - temporal
 - Cajas de conexión - temporal
- Tipo de vegetación**
- Manejo agrícola, pecuario y forestal (plantaciones)
 - Matorral desértico microfilo
 - Matorral roseto filo

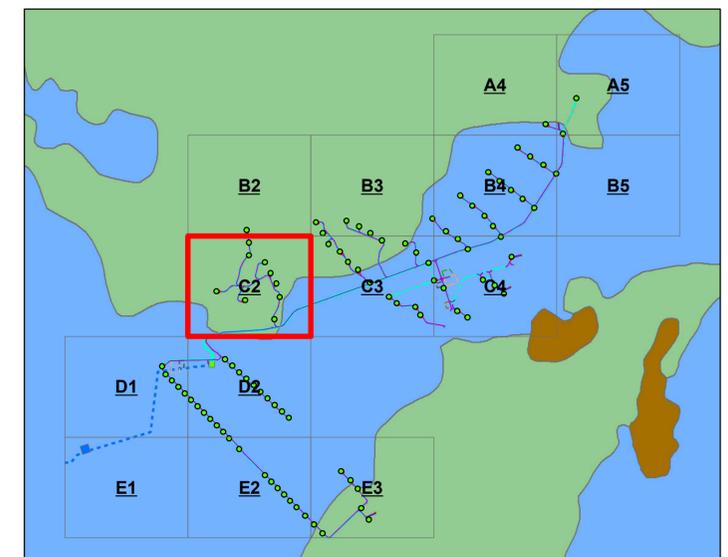
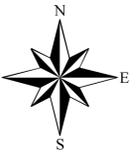


ANEXO VI


Tipos de vegetación y uso de suelo ocupados por el Proyecto

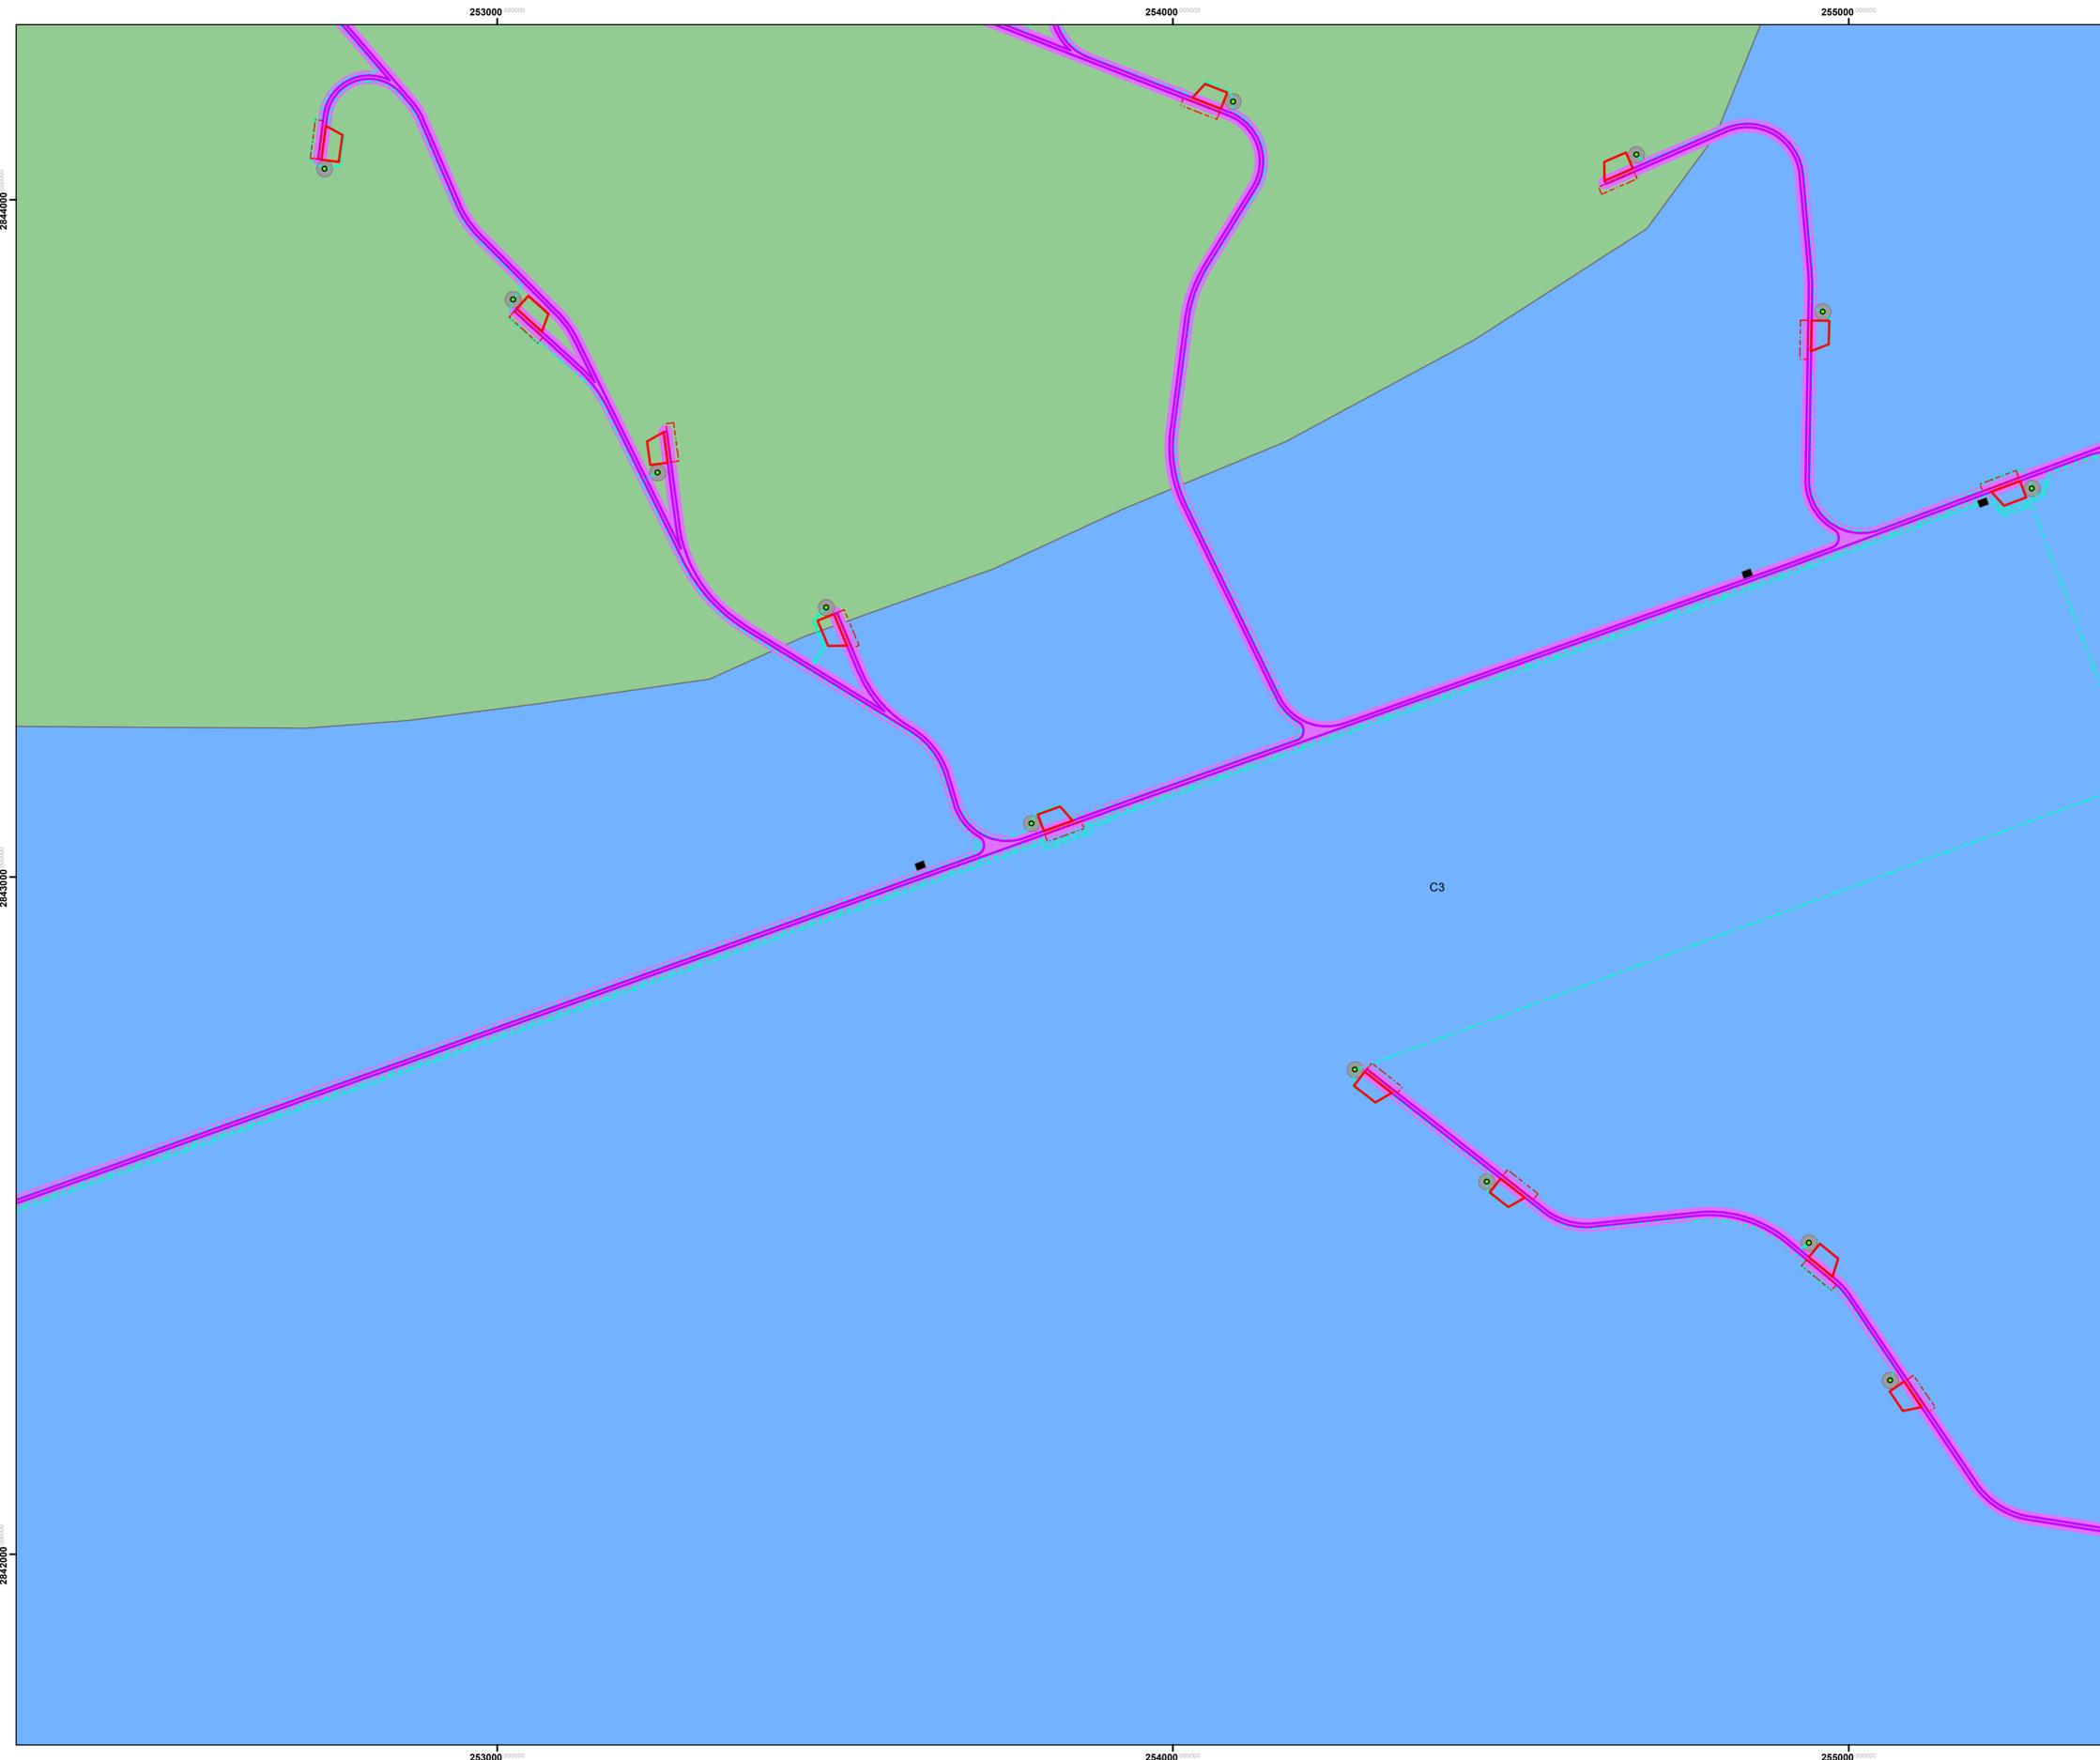



- Cuadrícula general
 - Aerogeneradores (pedestal) - permanente
 - Plataformas de Izaje aerogeneradores (permanente) - permanente
 - Plataformas de Izaje auxiliares - temporal
 - Caminos - permanente
 - Campamento - temporal
 - Planta de concreto - temporal
 - Almacenamiento, patio de armado e instalación de faenas - temporal
 - Caminos torres meteorológicas - permanente
 - Trincheras torres meteorológicas - temporal
 - Plataformas de Izaje torres meteorológicas - permanente
 - Cimentaciones torres meteorológicas - temporal
 - Área de operación y mantenimiento - permanente
 - Trincheras sistema colector de media tensión - temporal
 - Línea transmisión - permanente (postes) y temporal (preparación del sitio)
 - Subestación de interconexión - permanente
 - Subestación de elevación - permanente
 - Cimentaciones aerogeneradores - temporal
 - Caminos - temporal
 - Cajas de conexión - temporal
- Tipo de vegetación**
- Manejo agrícola, pecuario y forestal (plantaciones)
 - Matorral desértico microfilo
 - Matorral rosetofoilo

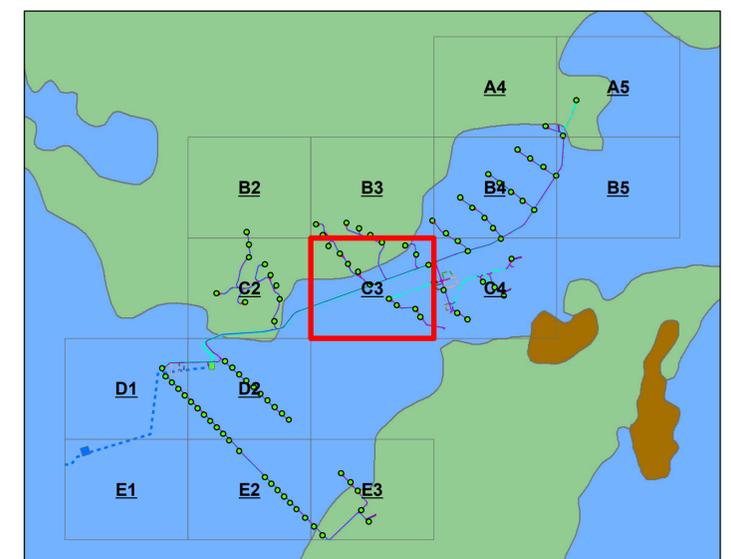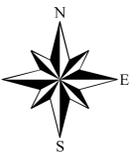

ANEXO VI Tipos de vegetación y uso de suelo ocupados por el Proyecto

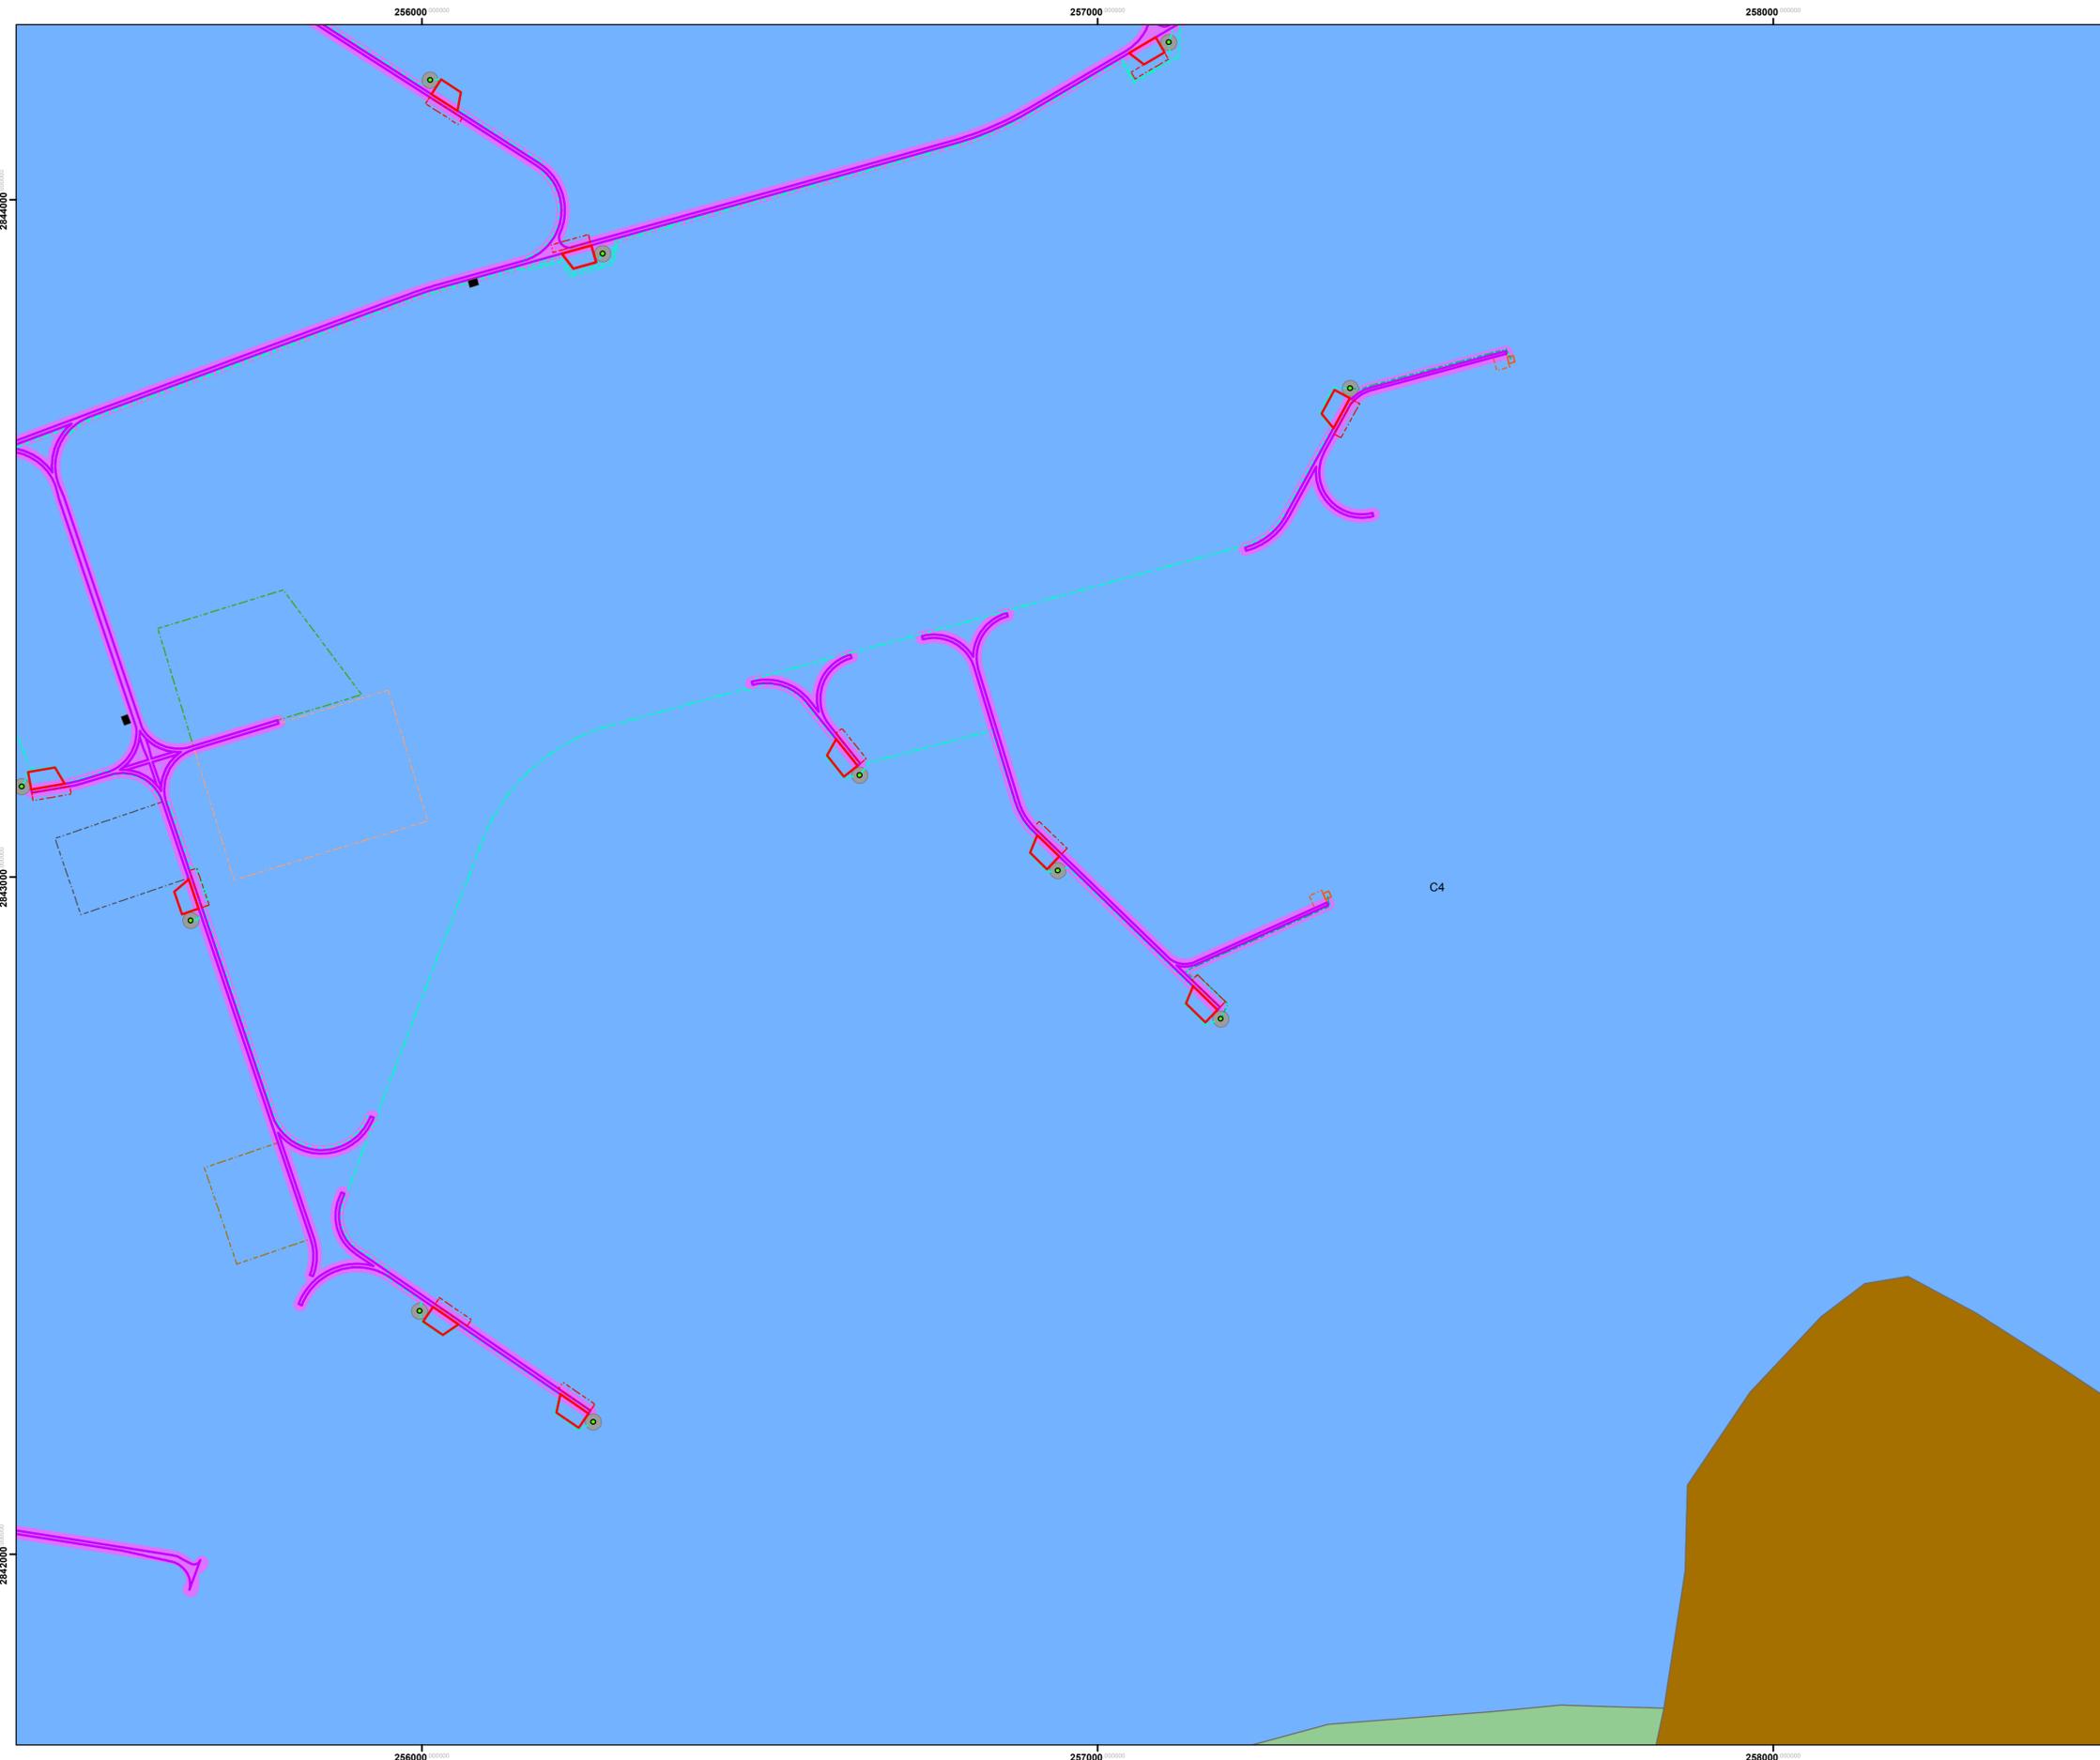

- Cuadrícula general
 - Aerogeneradores (pedestal) - permanente
 - Plataformas de Izaje aerogeneradores (permanente) - permanente
 - Plataformas de Izaje auxiliares - temporal
 - Caminos - permanente
 - Campamento - temporal
 - Planta de concreto - temporal
 - Almacenamiento, patio de armado e instalación de faenas - temporal
 - Caminos torres meteorológicas - permanente
 - Trincheras torres meteorológicas - temporal
 - Plataformas de Izaje torres meteorológicas - permanente
 - Cimentaciones torres meteorológicas - temporal
 - Área de operación y mantenimiento - permanente
 - Trincheras sistema colector de media tensión - temporal
 - Línea transmisión - permanente (postes) y temporal (preparación del sitio)
 - Subestación de interconexión - permanente
 - Subestación de elevación - permanente
 - Cimentaciones aerogeneradores - temporal
 - Caminos - temporal
 - Cajas de conexión - temporal
- Tipo de vegetación**
- Manejo agrícola, pecuario y forestal (plantaciones)
 - Matorral desértico microfilo
 - Matorral roseto fillo


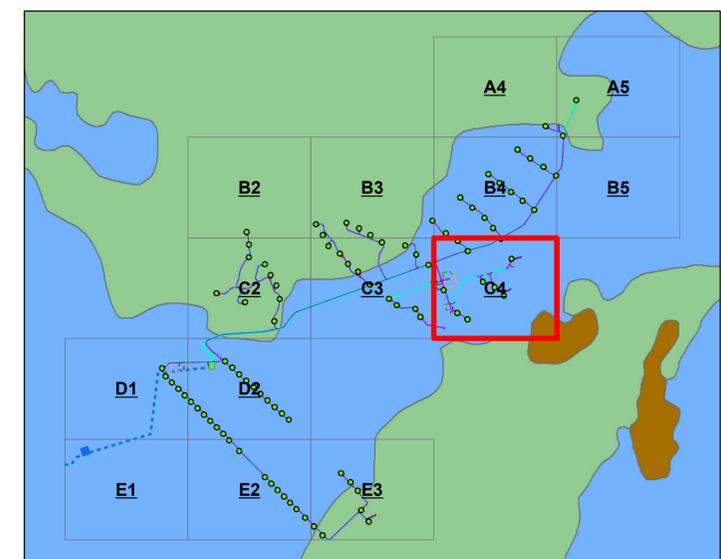
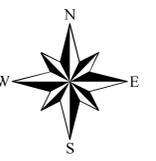


ANEXO VI

Tipos de vegetación y uso de suelo ocupados por el Proyecto




- Cuadrícula general
 - Aerogeneradores (pedestal) - permanente
 - Plataformas de Izaje aerogeneradores (permanente) - permanente
 - Plataformas de Izaje auxiliares - temporal
 - Caminos - permanente
 - Campamento - temporal
 - Planta de concreto - temporal
 - Almacenamiento, patio de armado e instalación de faenas - temporal
 - Caminos torres meteorológicas - permanente
 - Trincheras torres meteorológicas - temporal
 - Plataformas de Izaje torres meteorológicas - permanente
 - Cimentaciones torres meteorológicas - temporal
 - Área de operación y mantenimiento - permanente
 - Trincheras sistema colector de media tensión - temporal
 - Línea transmisión - permanente (postes) y temporal (preparación del sitio)
 - Subestación de interconexión - permanente
 - Subestación de elevación - permanente
 - Cimentaciones aerogeneradores - temporal
 - Caminos - temporal
 - Cajas de conexión - temporal
- Tipo de vegetación**
- Manejo agrícola, pecuario y forestal (plantaciones)
 - Matorral desértico microfilo
 - Matorral rosetofoilo

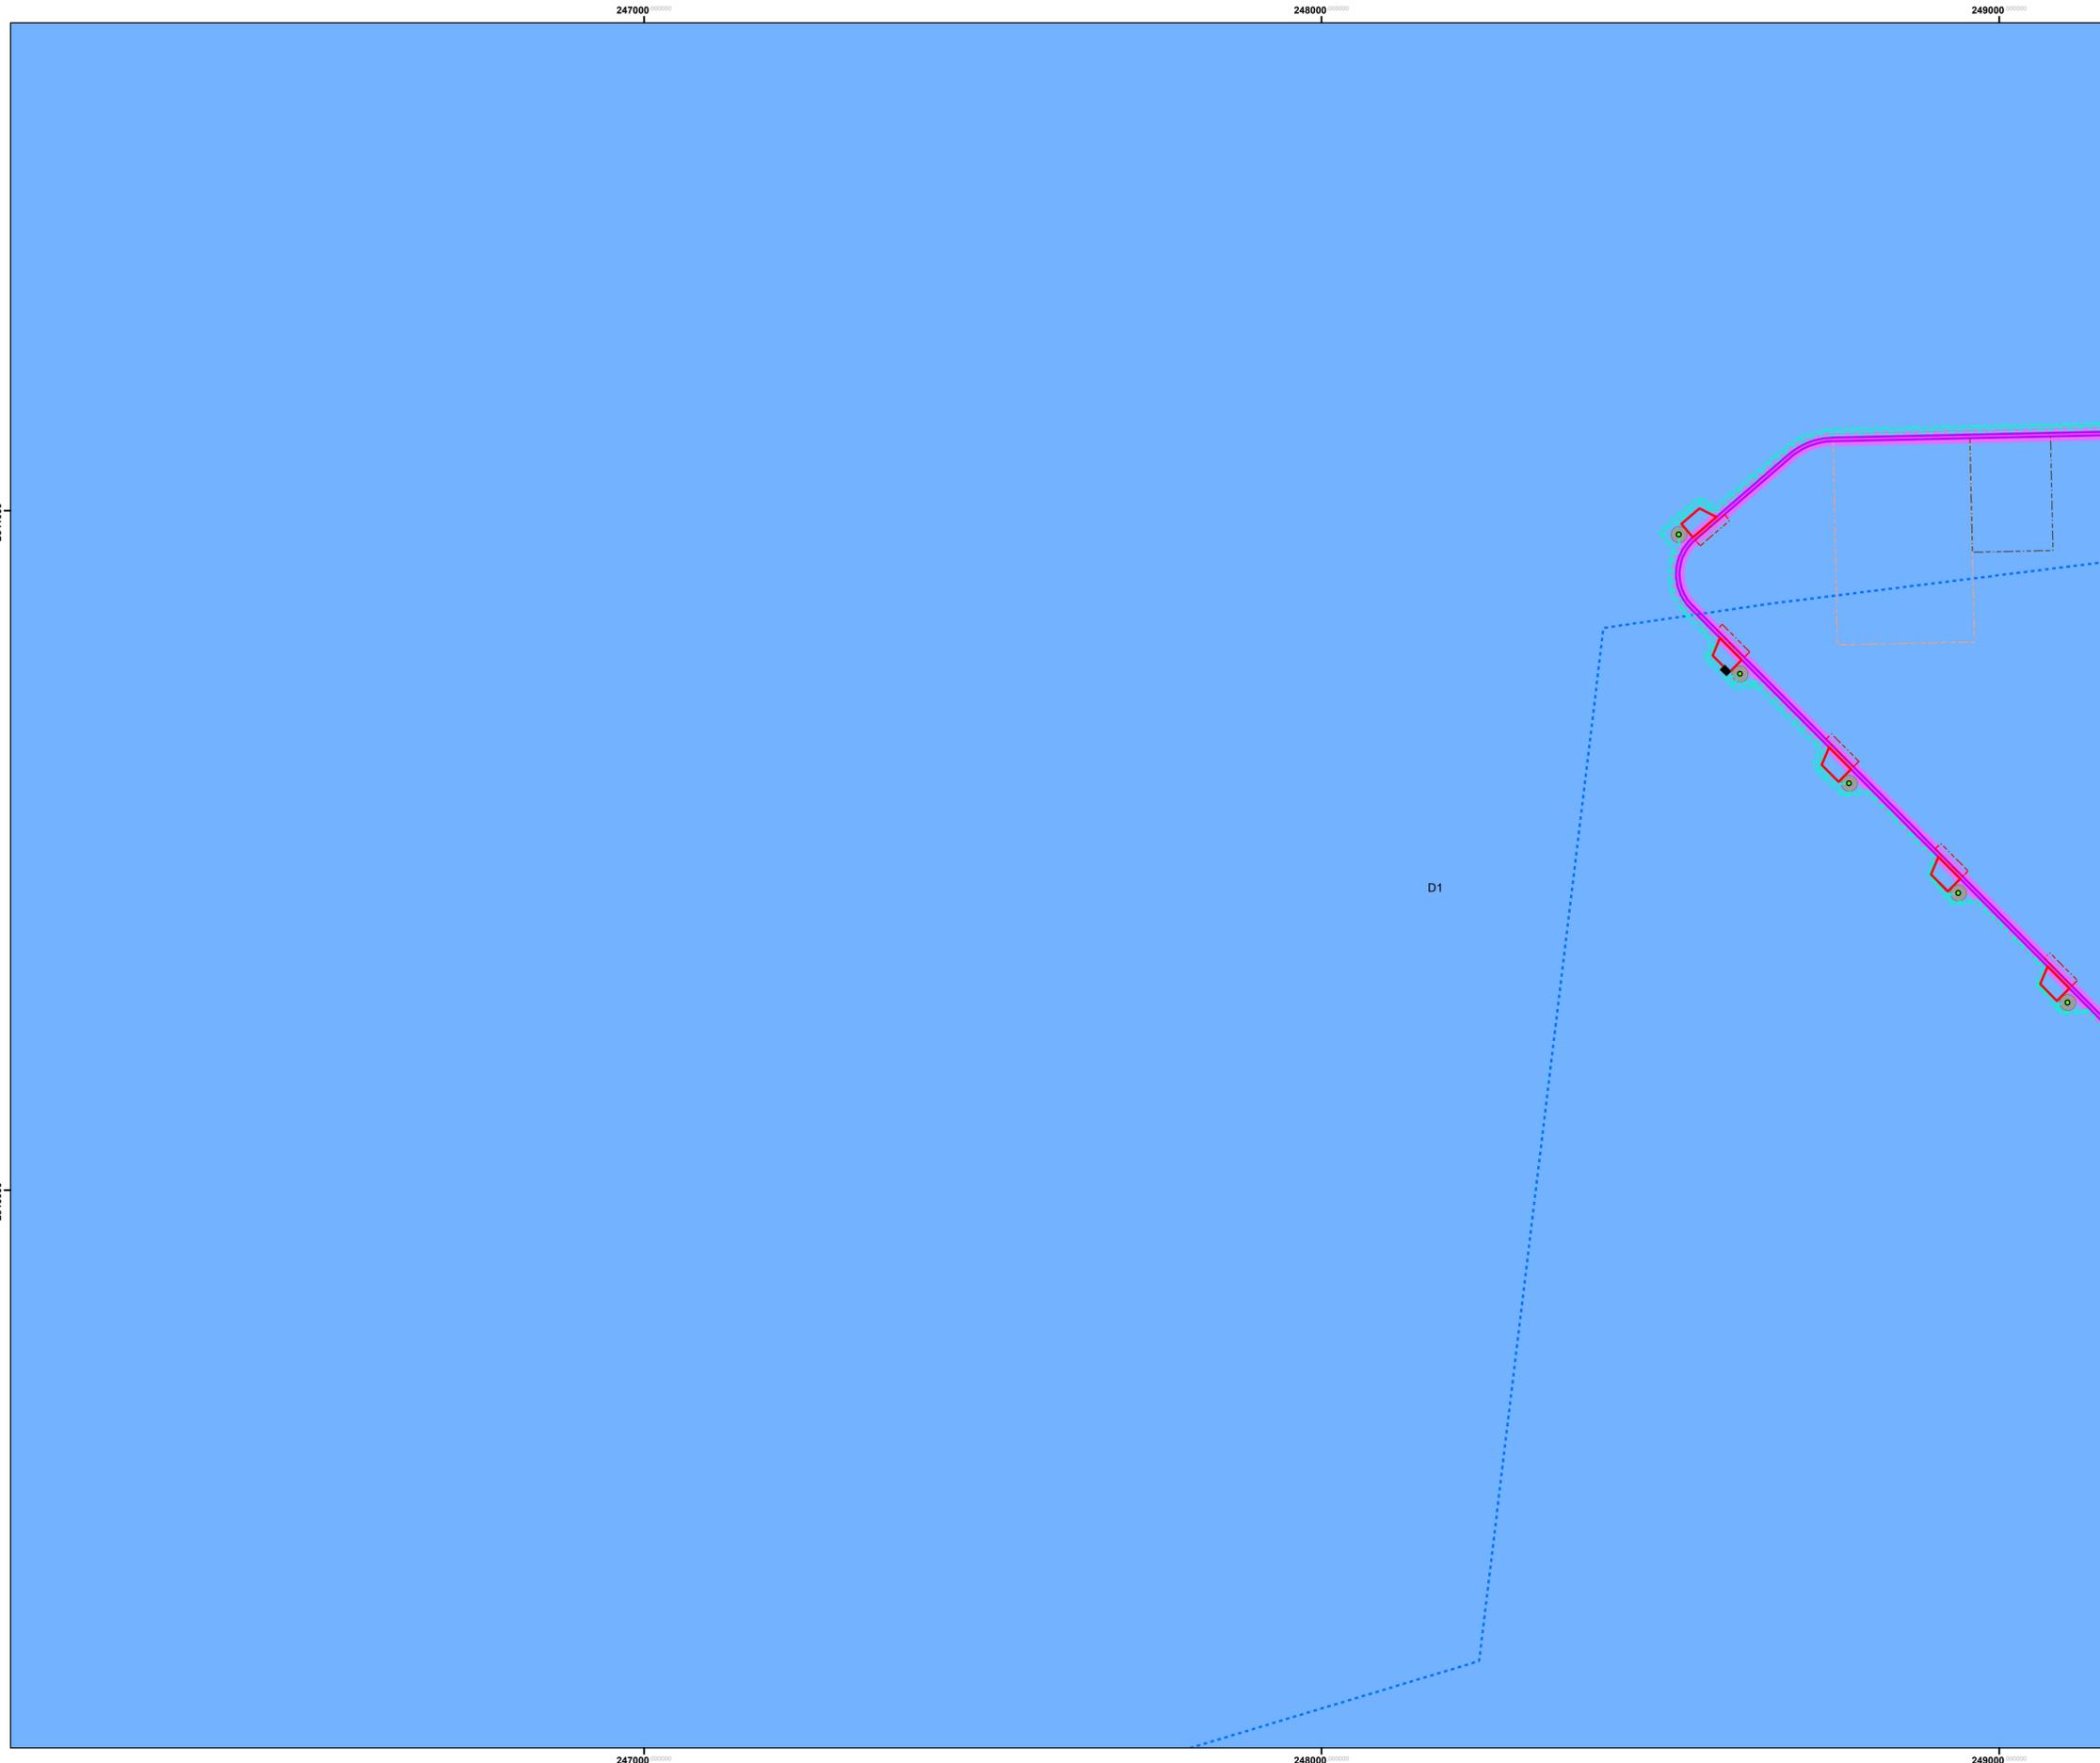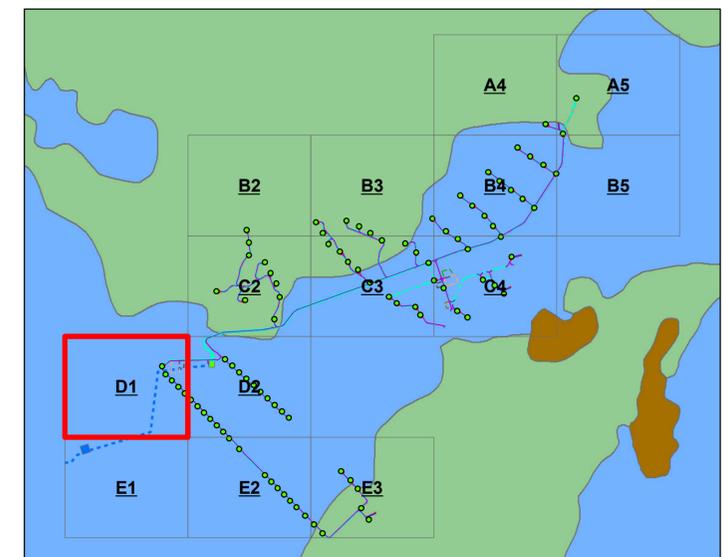
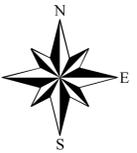


ANEXO VI

Tipos de vegetación y uso de suelo ocupados por el Proyecto

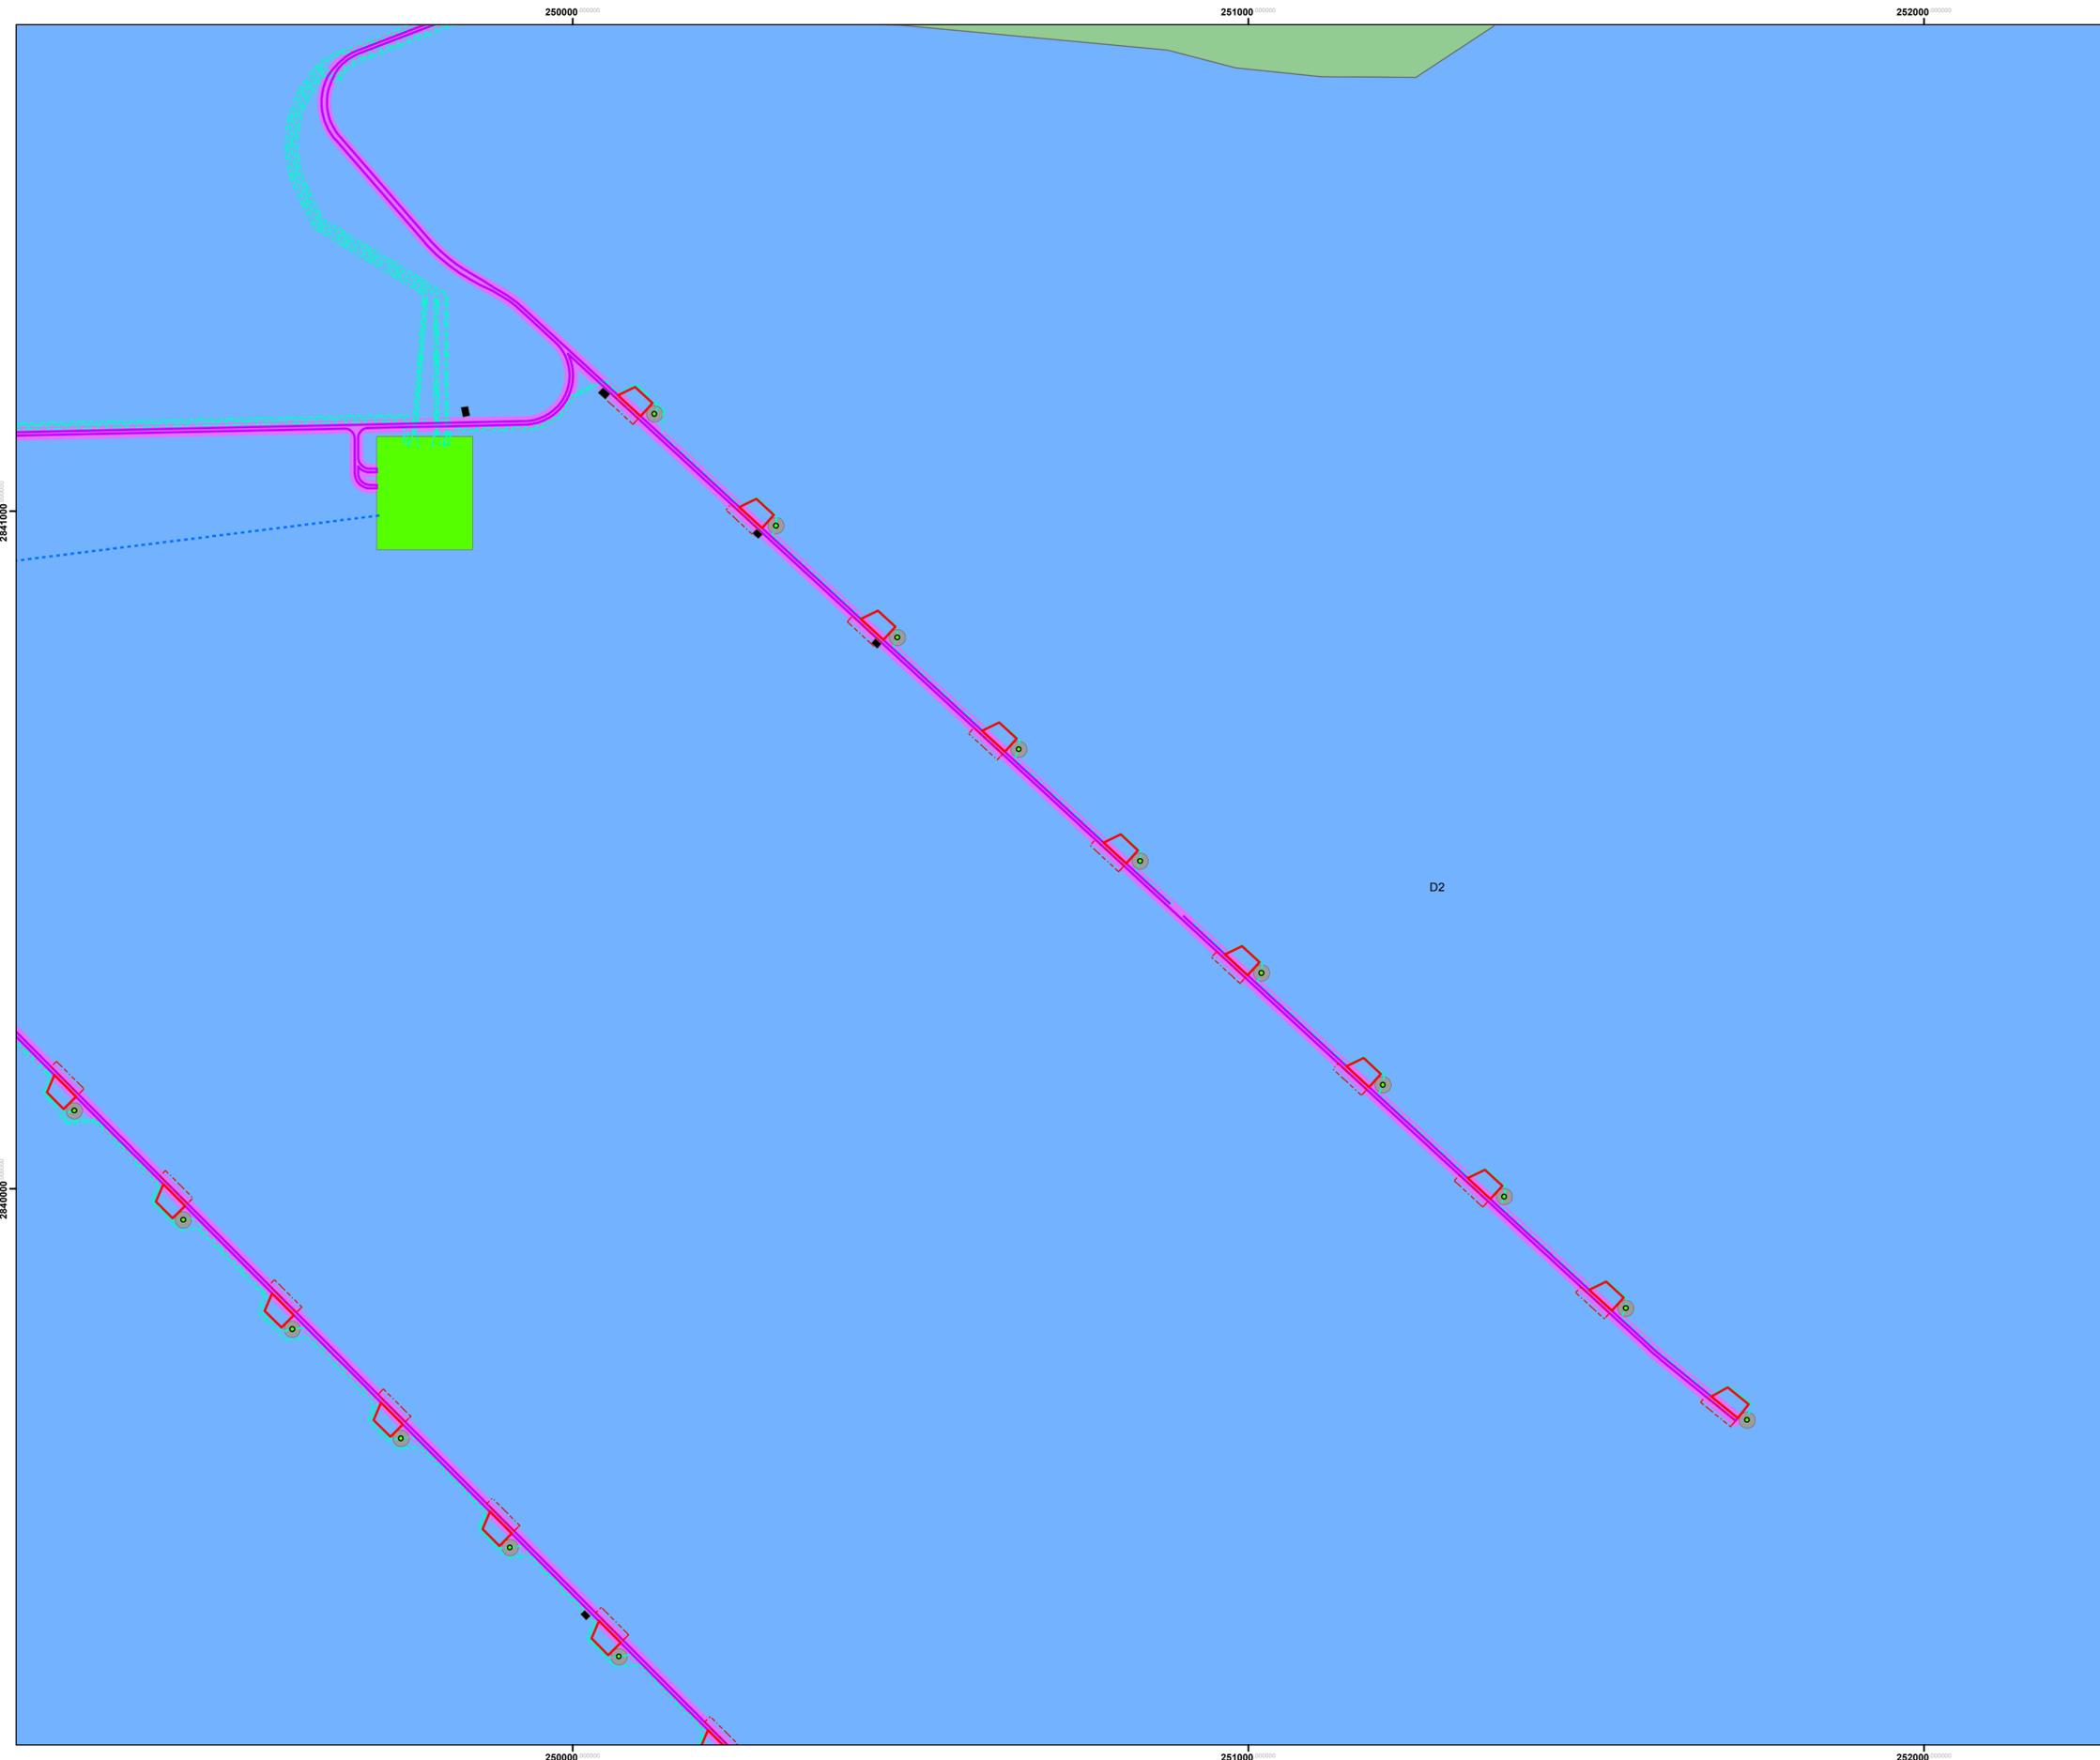




- Cuadrícula general
 - Aerogeneradores (pedestal) - permanente
 - Plataformas de Izaje aerogeneradores (permanente) - permanente
 - Plataformas de Izaje auxiliares - temporal
 - Caminos - permanente
 - Campamento - temporal
 - Planta de concreto - temporal
 - Almacenamiento, patio de armado e instalación de faenas - temporal
 - Caminos torres meteorológicas - permanente
 - Trincheras torres meteorológicas - temporal
 - Plataformas de Izaje torres meteorológicas - permanente
 - Cimentaciones torres meteorológicas - temporal
 - Área de operación y mantenimiento - permanente
 - Trincheras sistema colector de media tensión - temporal
 - Línea transmisión - permanente (postes) y temporal (preparación del sitio)
 - Subestación de interconexión - permanente
 - Subestación de elevación - permanente
 - Cimentaciones aerogeneradores - temporal
 - Caminos - temporal
 - Cajas de conexión - temporal
- Tipo de vegetación**
- Manejo agrícola, pecuario y forestal (plantaciones)
 - Matorral desértico microfilo
 - Matorral roseto filo

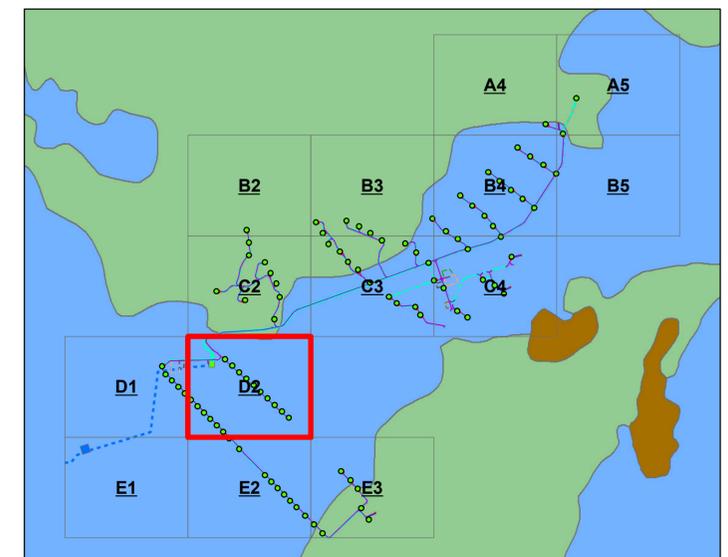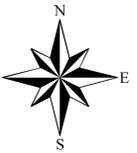

ANEXO VI Tipos de vegetación y uso de suelo ocupados por el Proyecto






-  Cuadrícula general
 -  Aerogeneradores (pedestal) - permanente
 -  Plataformas de Izaje aerogeneradores (permanente) - permanente
 -  Plataformas de Izaje auxiliares - temporal
 -  Caminos - permanente
 -  Campamento - temporal
 -  Planta de concreto - temporal
 -  Almacenamiento, patio de armado e instalación de faenas - temporal
 -  Caminos torres meteorológicas - permanente
 -  Trincheras torres meteorológicas - temporal
 -  Plataformas de Izaje torres meteorológicas - permanente
 -  Cimentaciones torres meteorológicas - temporal
 -  Área de operación y mantenimiento - permanente
 -  Trincheras sistema colector de media tensión - temporal
 -  Línea transmisión - permanente (postes) y temporal (preparación del sitio)
 -  Subestación de interconexión - permanente
 -  Subestación de elevación - permanente
 -  Cimentaciones aerogeneradores - temporal
 -  Caminos - temporal
 -  Cajas de conexión - temporal
- Tipo de vegetación**
-  Manejo agrícola, pecuario y forestal (plantaciones)
 -  Matorral desértico microfilo
 -  Matorral rosetofilo

 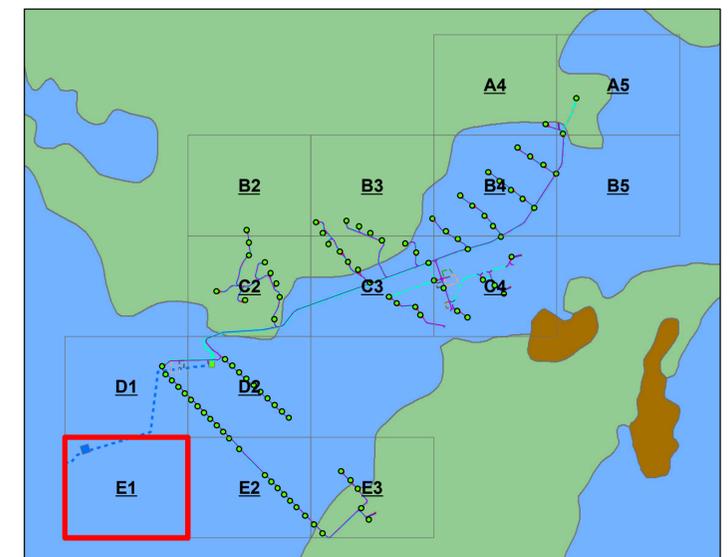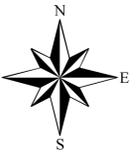

ANEXO VI Tipos de vegetación y uso de suelo ocupados por el Proyecto



-  Cuadrícula general
 -  Aerogeneradores (pedestal) - permanente
 -  Plataformas de Izaje aerogeneradores (permanente) - permanente
 -  Plataformas de Izaje auxiliares - temporal
 -  Caminos - permanente
 -  Campamento - temporal
 -  Planta de concreto - temporal
 -  Almacenamiento, patio de armado e instalación de faenas - temporal
 -  Caminos torres meteorológicas - permanente
 -  Trincheras torres meteorológicas - temporal
 -  Plataformas de Izaje torres meteorológicas - permanente
 -  Cimentaciones torres meteorológicas - temporal
 -  Área de operación y mantenimiento - permanente
 -  Trincheras sistema colector de media tensión - temporal
 -  Línea transmisión - permanente (postes) y temporal (preparación del sitio)
 -  Subestación de interconexión - permanente
 -  Subestación de elevación - permanente
 -  Cimentaciones aerogeneradores - temporal
 -  Caminos - temporal
 -  Cajas de conexión - temporal
- Tipo de vegetación**
-  Manejo agrícola, pecuario y forestal (plantaciones)
 -  Matorral desértico microfilo
 -  Matorral rosetofilo

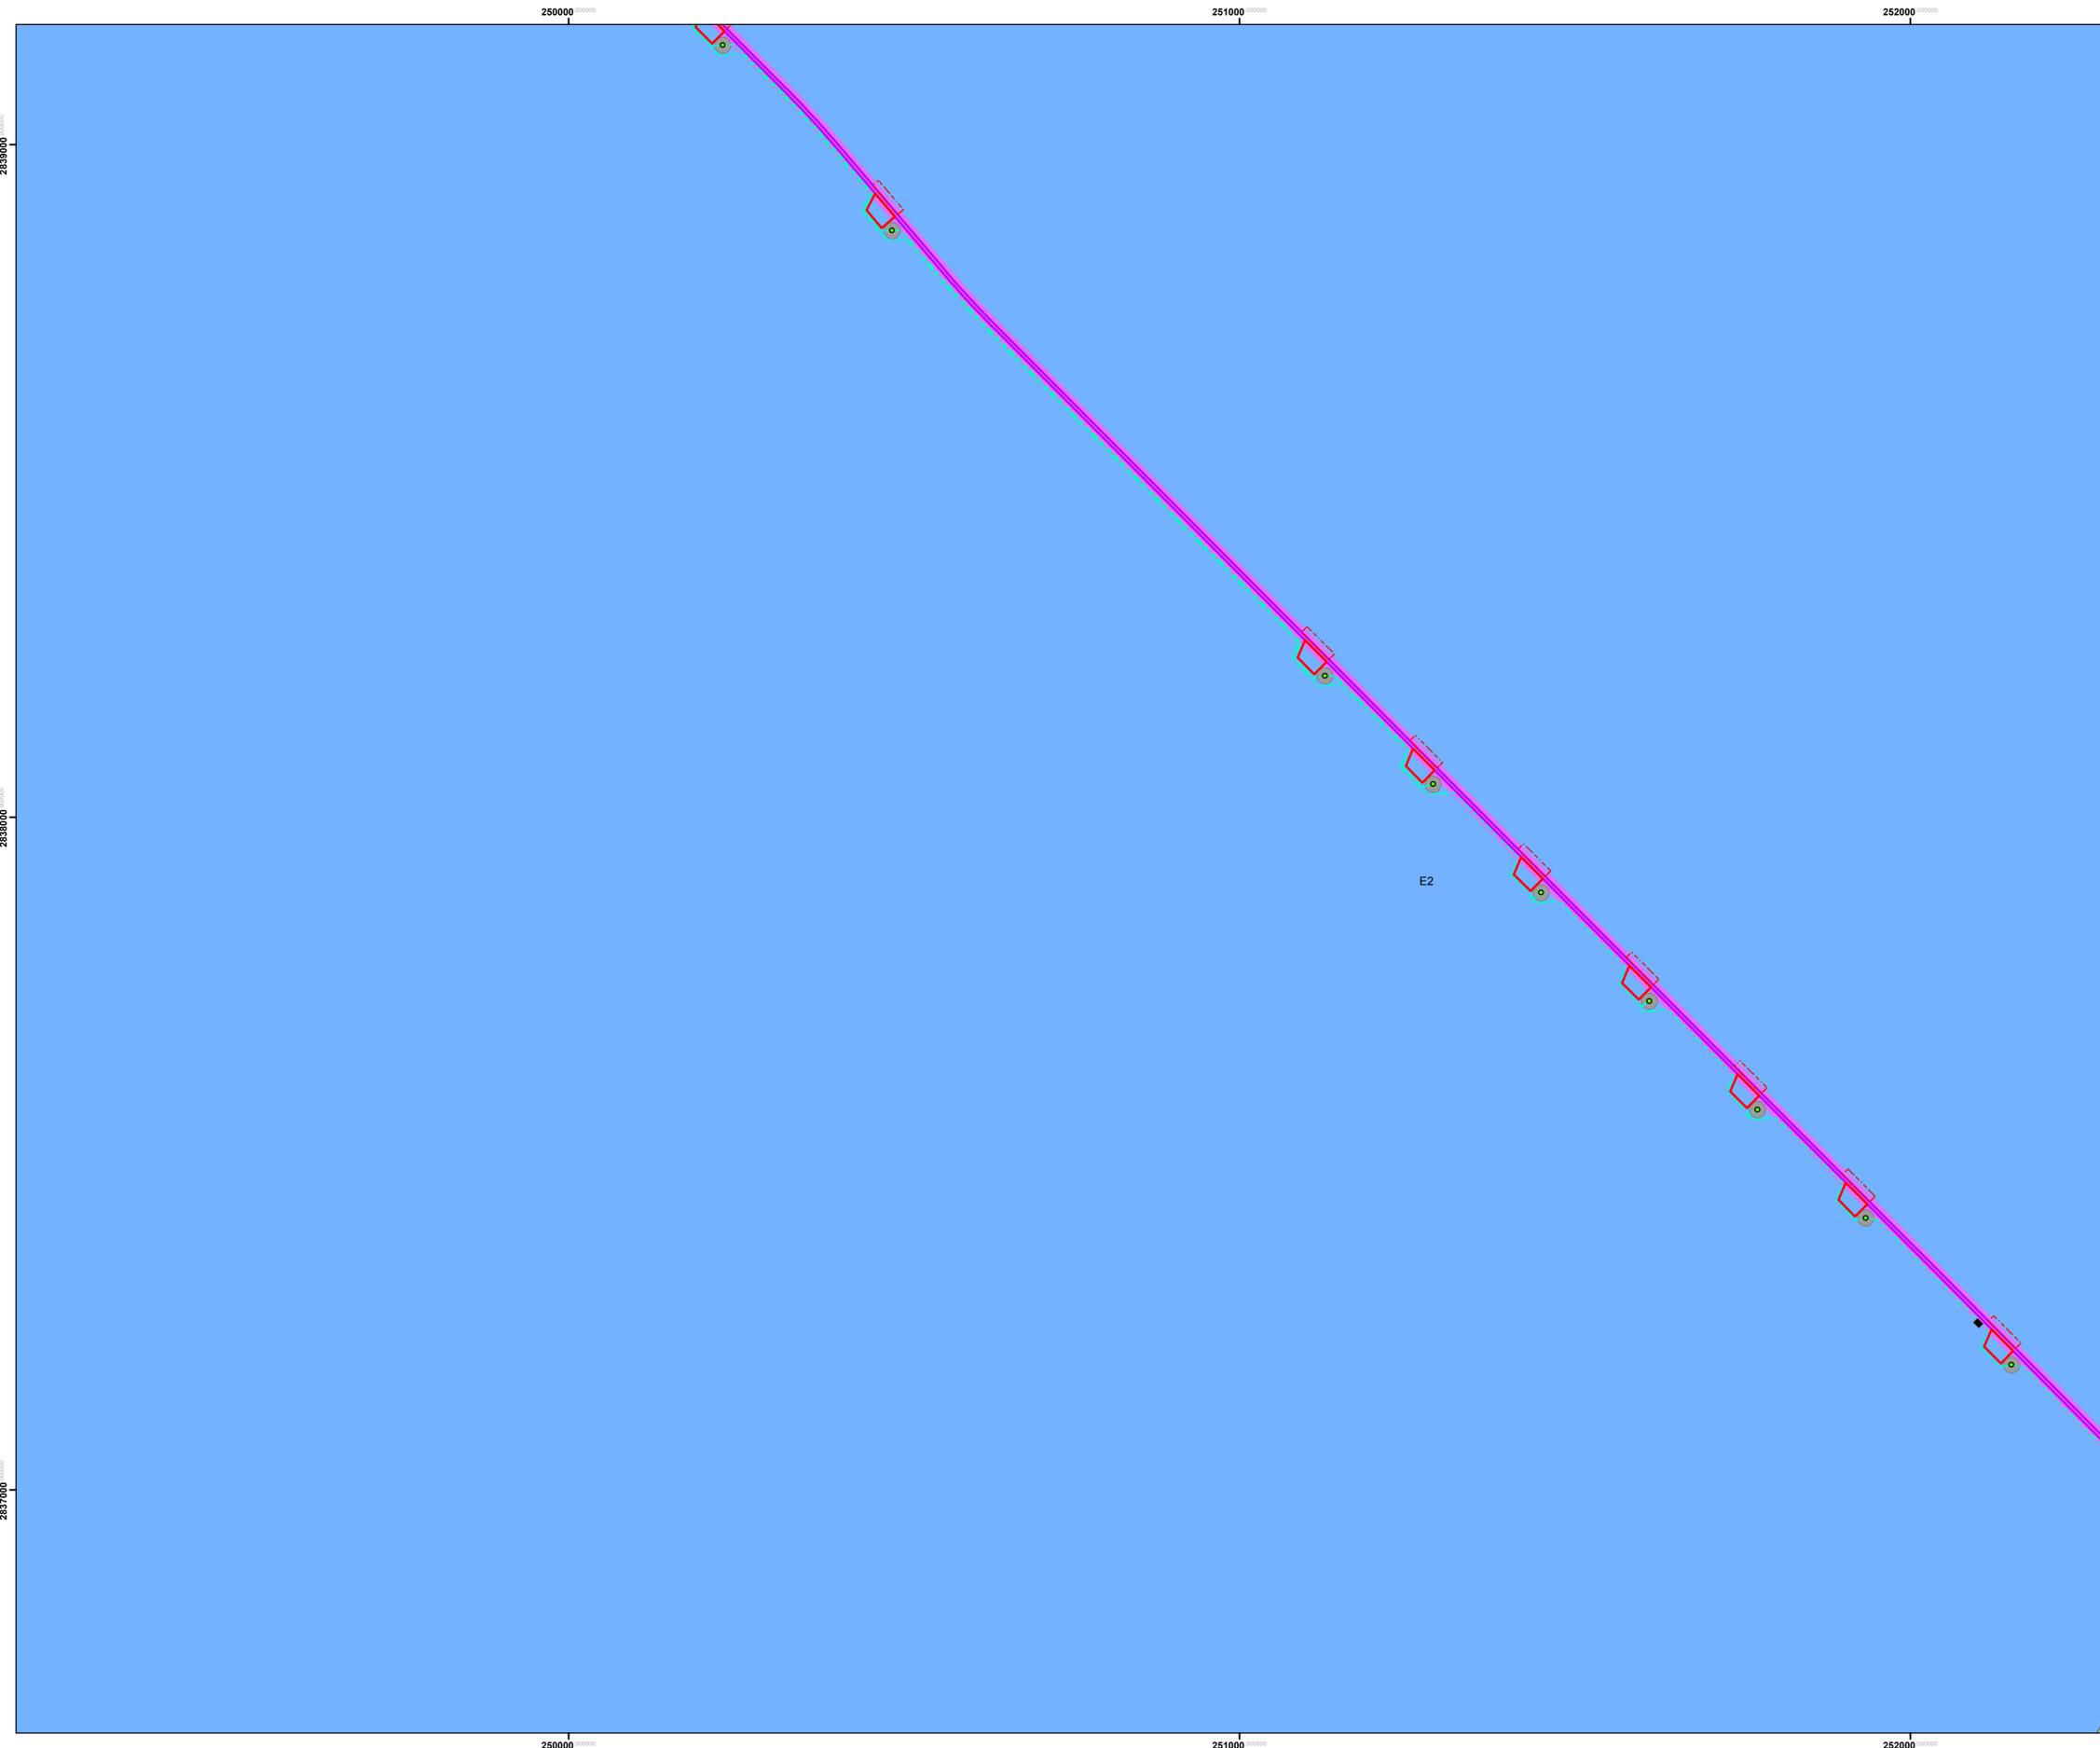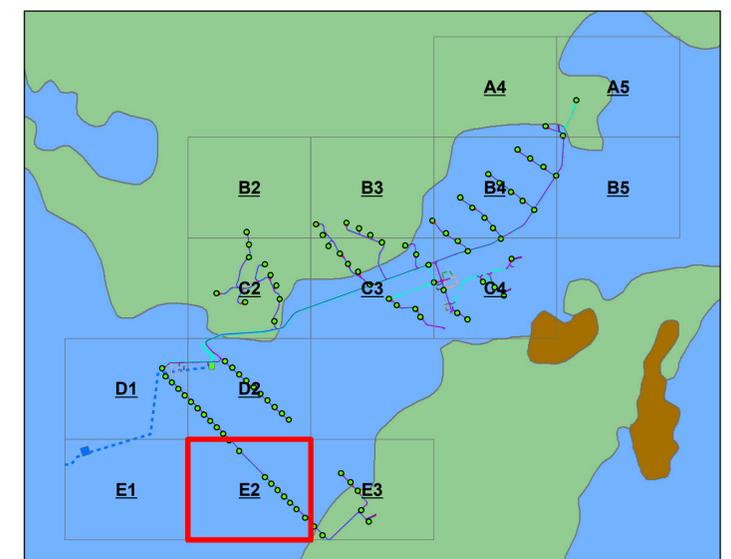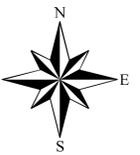

ANEXO VI

Tipos de vegetación y uso de suelo ocupados por el Proyecto



-  Cuadrícula general
 -  Aerogeneradores (pedestal) - permanente
 -  Plataformas de Izaje aerogeneradores (permanente) - permanente
 -  Plataformas de Izaje auxiliares - temporal
 -  Caminos - permanente
 -  Campamento - temporal
 -  Planta de concreto - temporal
 -  Almacenamiento, patio de armado e instalación de faenas - temporal
 -  Caminos torres meteorológicas - permanente
 -  Trincheras torres meteorológicas - temporal
 -  Plataformas de Izaje torres meteorológicas - permanente
 -  Cimentaciones torres meteorológicas - temporal
 -  Área de operación y mantenimiento - permanente
 -  Trincheras sistema colector de media tensión - temporal
 -  Línea transmisión - permanente (postes) y temporal (preparación del sitio)
 -  Subestación de interconexión - permanente
 -  Subestación de elevación - permanente
 -  Cimentaciones aerogeneradores - temporal
 -  Caminos - temporal
 -  Cajas de conexión - temporal
- Tipo de vegetación**
-  Manejo agrícola, pecuario y forestal (plantaciones)
 -  Matorral desértico microfilo
 -  Matorral rosetofilo

